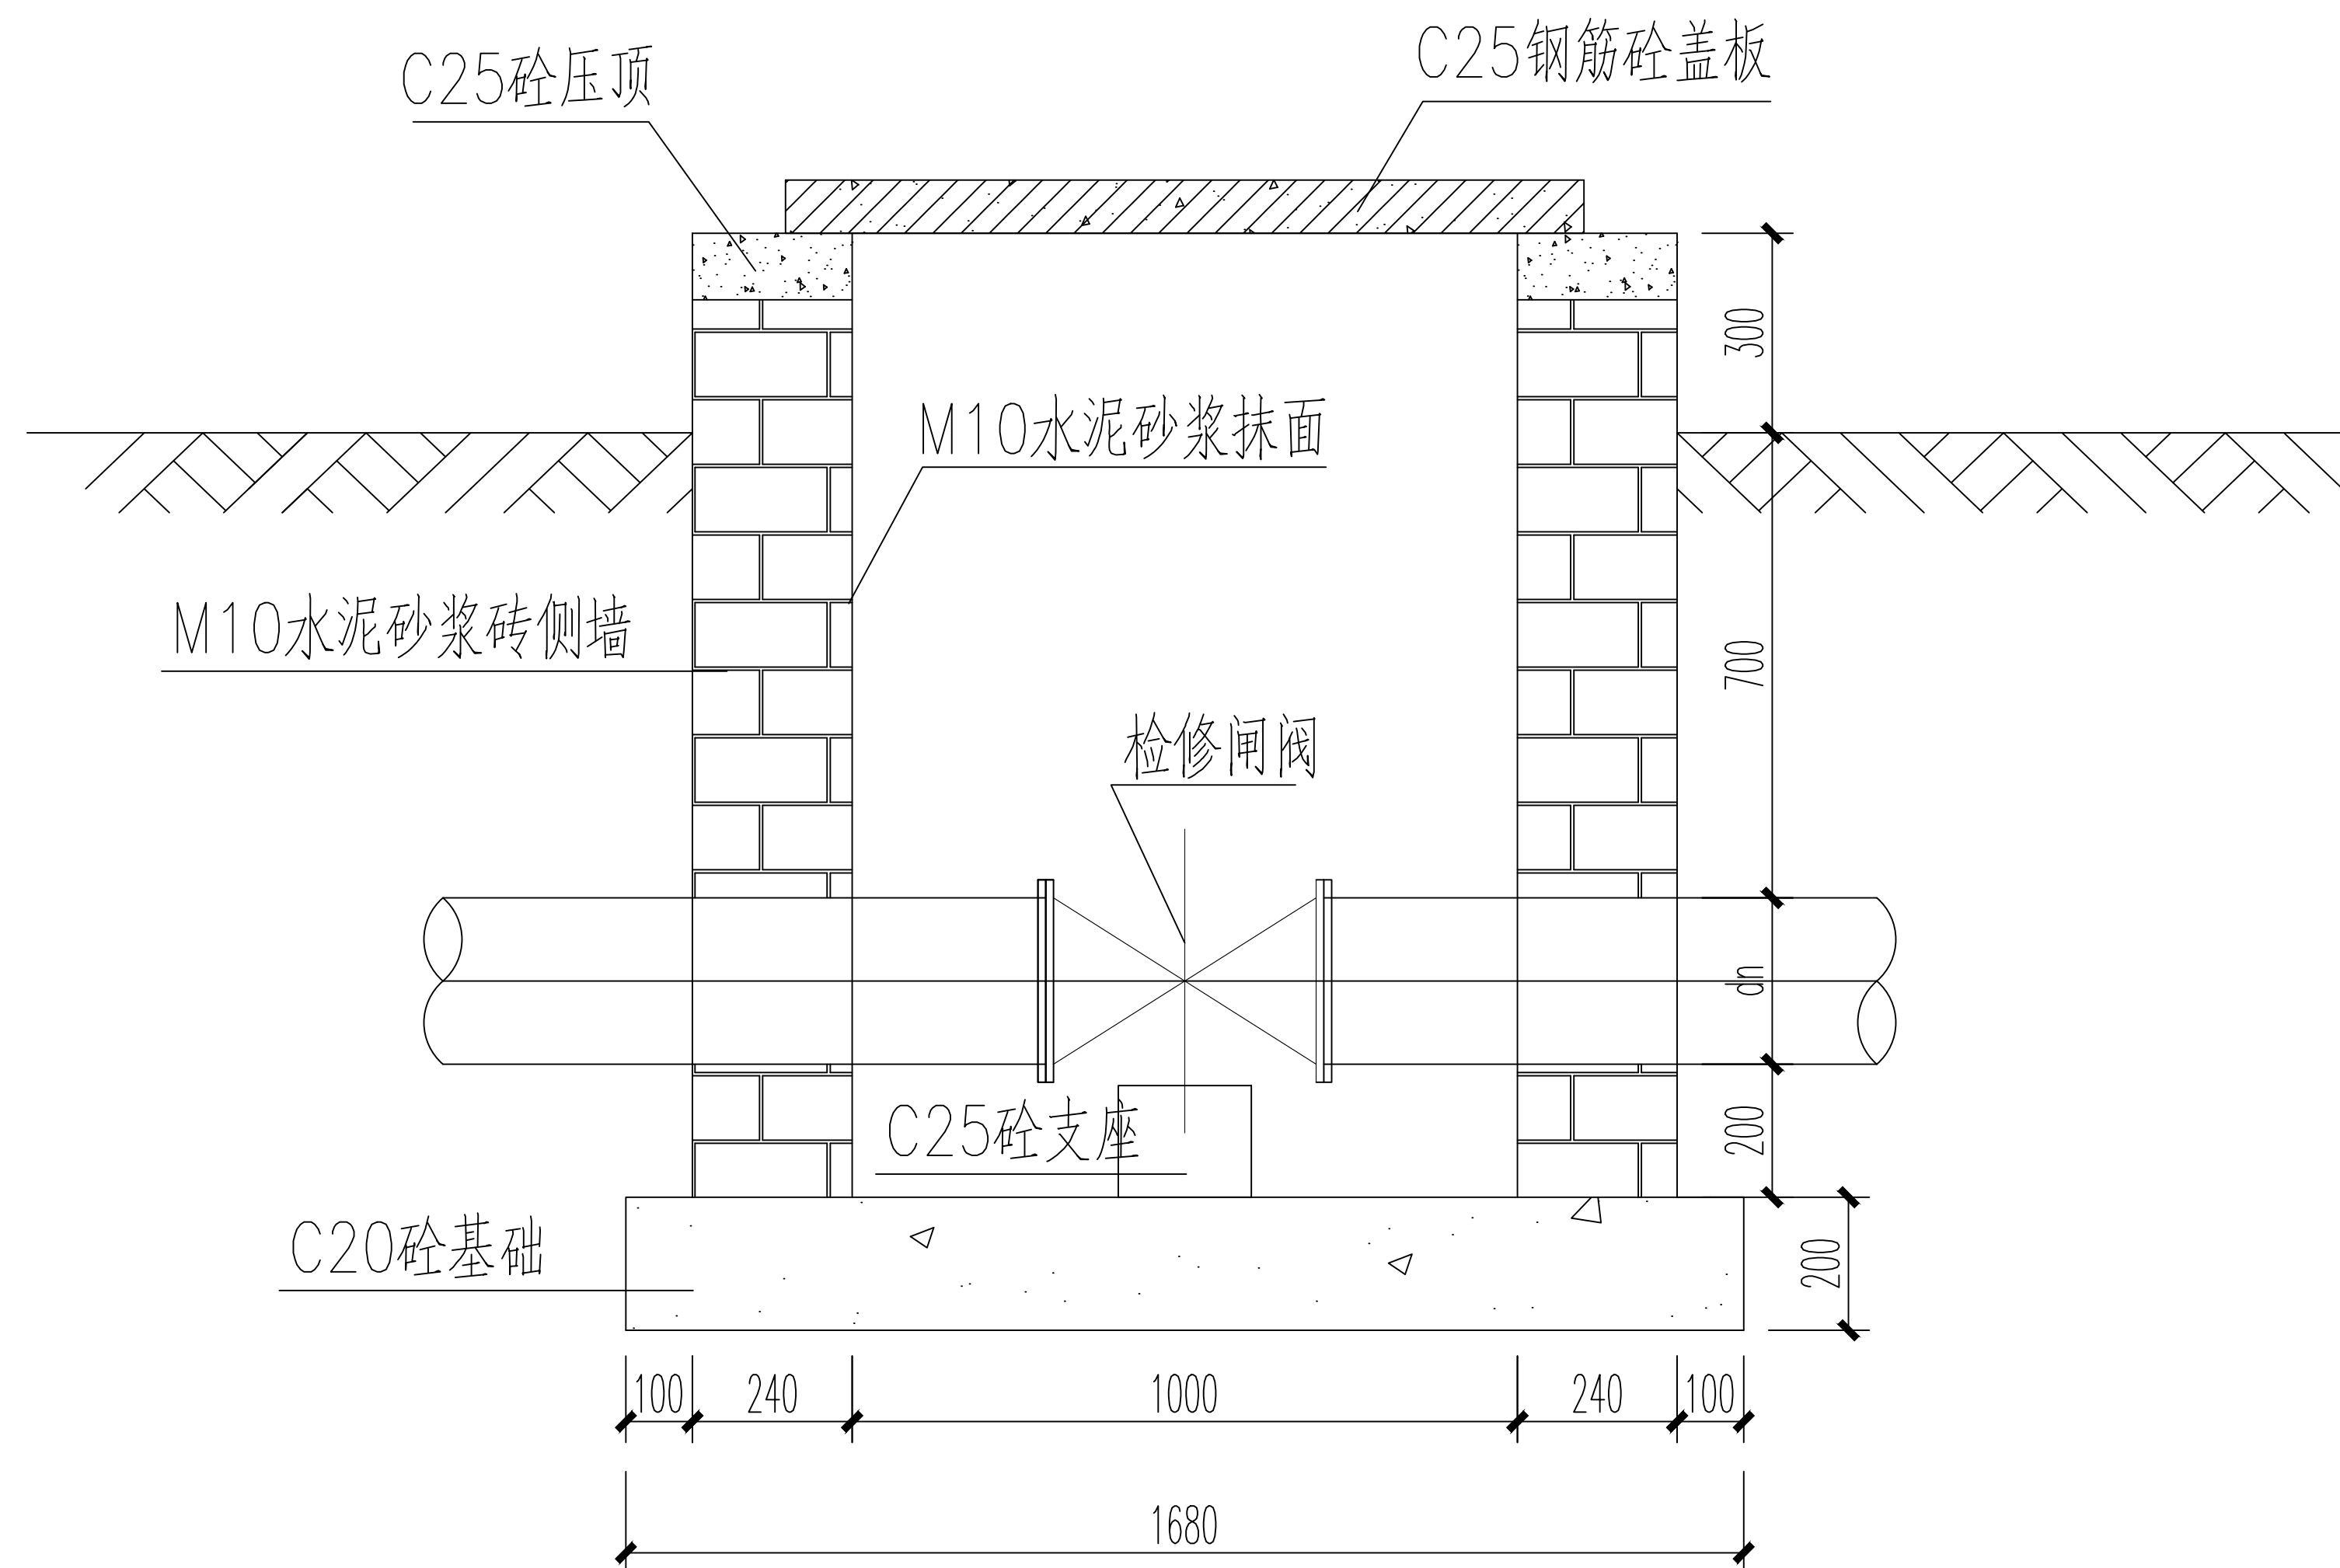


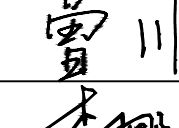
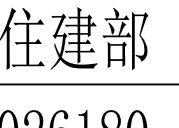
检修阀井平面布置图 1:25

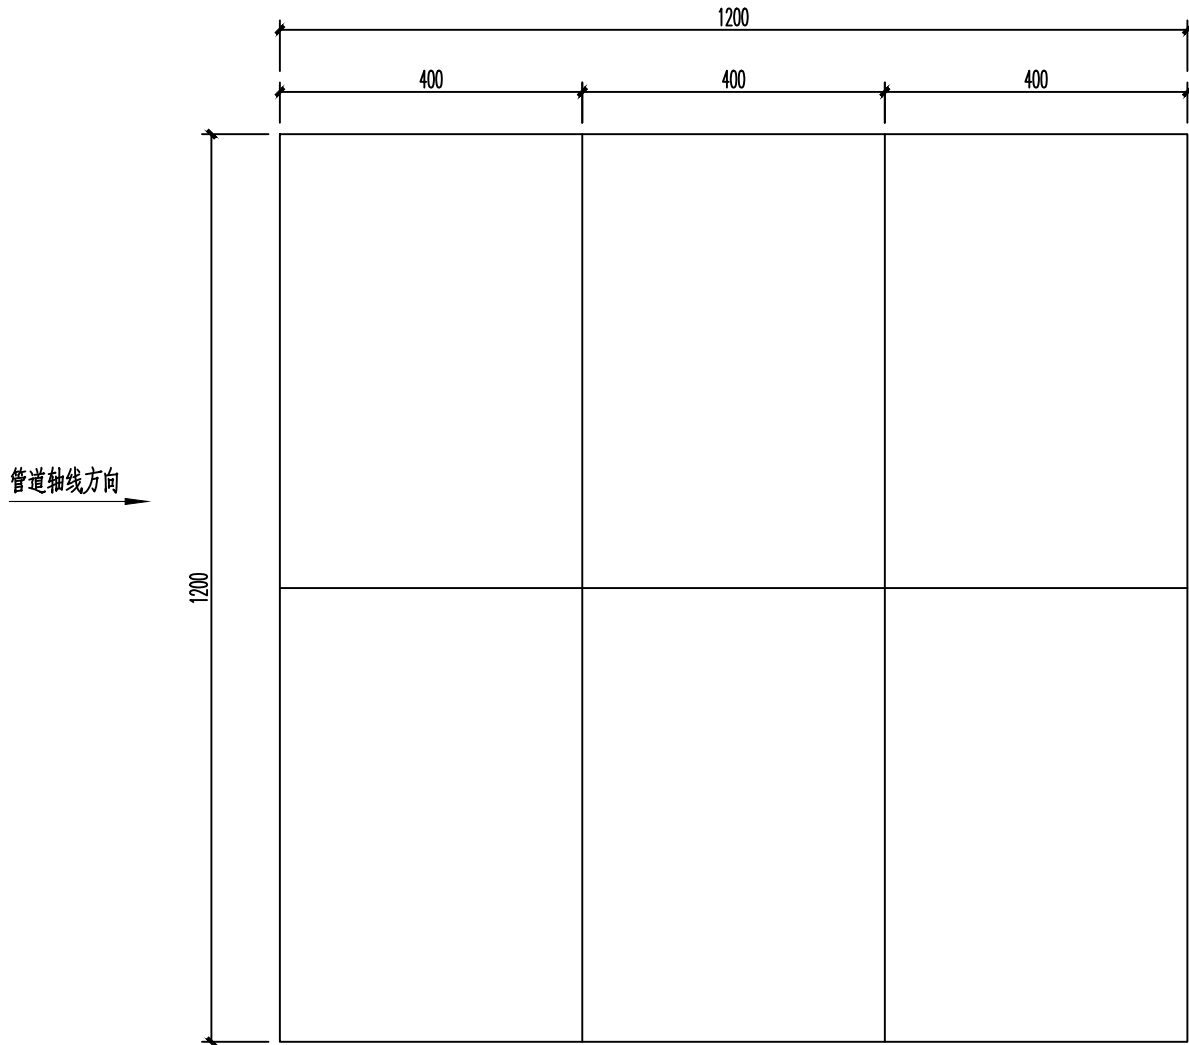


检修闸阀井1-1断面图 1:25

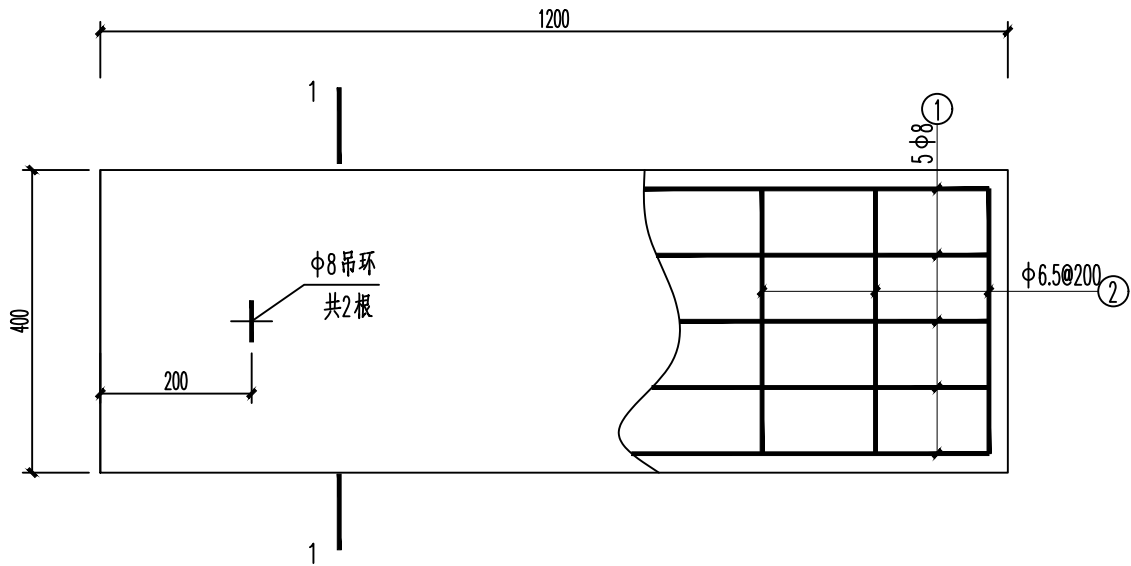
说明：

- 1.图中闸阀井的位置根据管道平面布置布置及现场实际需要确定；
- 2.本图中的井为砖砌简易井，井的高度及宽度等尺寸，可根据现场实际情况作适当调整；
- 3.图中尺寸以mm为单位；井采用C25砼预制盖板；井壁部分均采用水泥砂浆抹面，并注意表面平整度，抹面厚度为20mm。
- 4.其他未尽事宜参见相关规范及图集。

 四川深港工程勘测设计有限公司					
批准	蒋波		2025年南城街道两路社区2组	水工部分	
审定	雷亭		黎家坡群众生活饮水建设项目	实施设计	
审查	曾川		闸阀井大样图		
校核	李娜				
设计	谢德淮				
制图	张玉洁				
发证单位	国家住建部		比例	见图	日期 2025.10
设计证号	A251026180		图号	TL-NC-03	

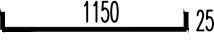
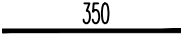
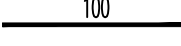



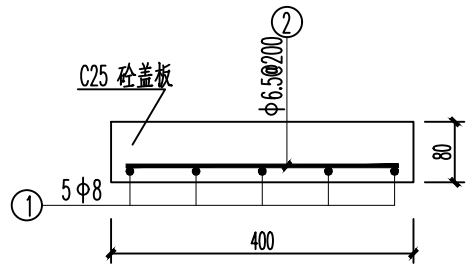
盖板平面布置图 1:10



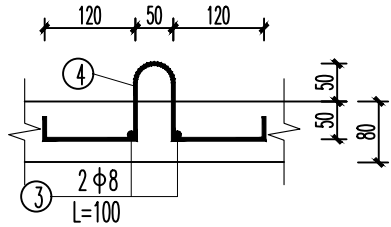
盖板平面配筋图 1:10

盖板配筋图 (表中数据为单块盖板)

序号	钢筋型式	规格	长度	数量	单根重量 (kg)	合计 (kg)
1	 1150 25	φ8	1250	5	0.494	2.47
2	 350	φ6.5	350	7	0.091	0.637
3	 100	φ8	100	4	0.040	0.160
4	 100 120	φ8	530	2	0.209	0.418



1-1 配筋图 1:10



吊环详图 1:10

说明:

- 图中检查井井盖板图
- 本项目盖板采用C25砼预制;
- 盖板钢筋保护层厚25mm;
- 钢筋的最小搭接长度不小于300mm,且接头面积不大于50%;
- 其他未尽事宜参见相关规范及图集。

 四川深港工程勘测设计有限公司						
批准	蒋波	靳	2025年南城街道两路社区2组 黎家坡群众生活饮水建设项目		水 工 部 分	
审定	雷亭	靳			实 施 设计	
审查	曾川	曾川	闸阀井盖板大样图			
校核	李娜	李娜				
设计	谢德淮	谢德淮				
制图	张玉洁	张玉洁				
发证单位	国家住建部		比 例	见 图	日 期	2025. 10
设计证号	A251026180		图 号	TL-NC-04		