



南城街道黎家沟水库维修养护平面布置图



贵州中侨勘测设计有限公司						
批准	孟其斌	审核	铜梁区17座水库 标准化创建维修养护项目		施工 设计	
核定	吴涛	设计			水工 部分	
审查	张振东	制图	黎家沟水库维修平面图			
校核	张振东	审核				
设计	杨爽	制图				
制图	李辉程	审核				
发证单位	遵义市住房和城乡建设局		比例	1:8000	日期	2025.07
设计证号	A352010316		图号	铜梁-黎家沟水库-01		

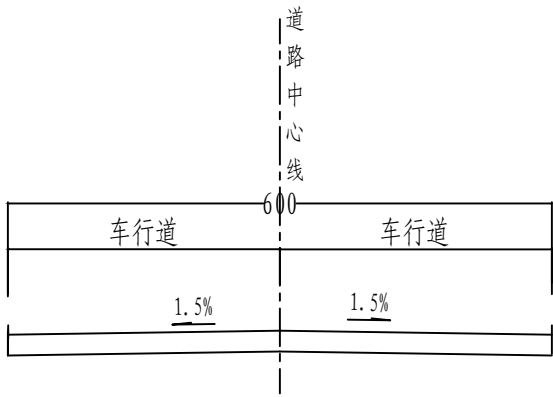

路基典型横断面图

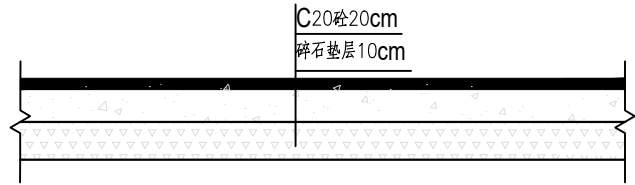

路面结构图

说明:

1. 本图高程系统为85高程，单位以cm计；
2. 南城街道黎家沟水库上坝道路进行修复200m²，路面宽6m，对原算坏道路进行拆除，采用C25砼进行回复，路面厚20cm，下设10cm碎石垫层。

贵州中侨勘测设计有限公司

批 准	孟其斌		铜梁区17座水库 标准化创建维修养护项目			施 工 设 计	
核 定	吴 涛					水 工 部 分	
审 查	张振东		路面修复大样				
校 核	张振东						
设 计	杨 爽						
制 图	李辉程						
发证单位	遵义市住房和城乡建设局		比 例	1:8000	日 期	2025.07	
设计证号	A352010316		图 号	铜梁-黎家沟水库-02			