



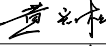
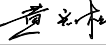
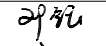
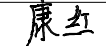
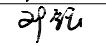
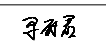
深沟水库维修养护平面布置图 1:1000

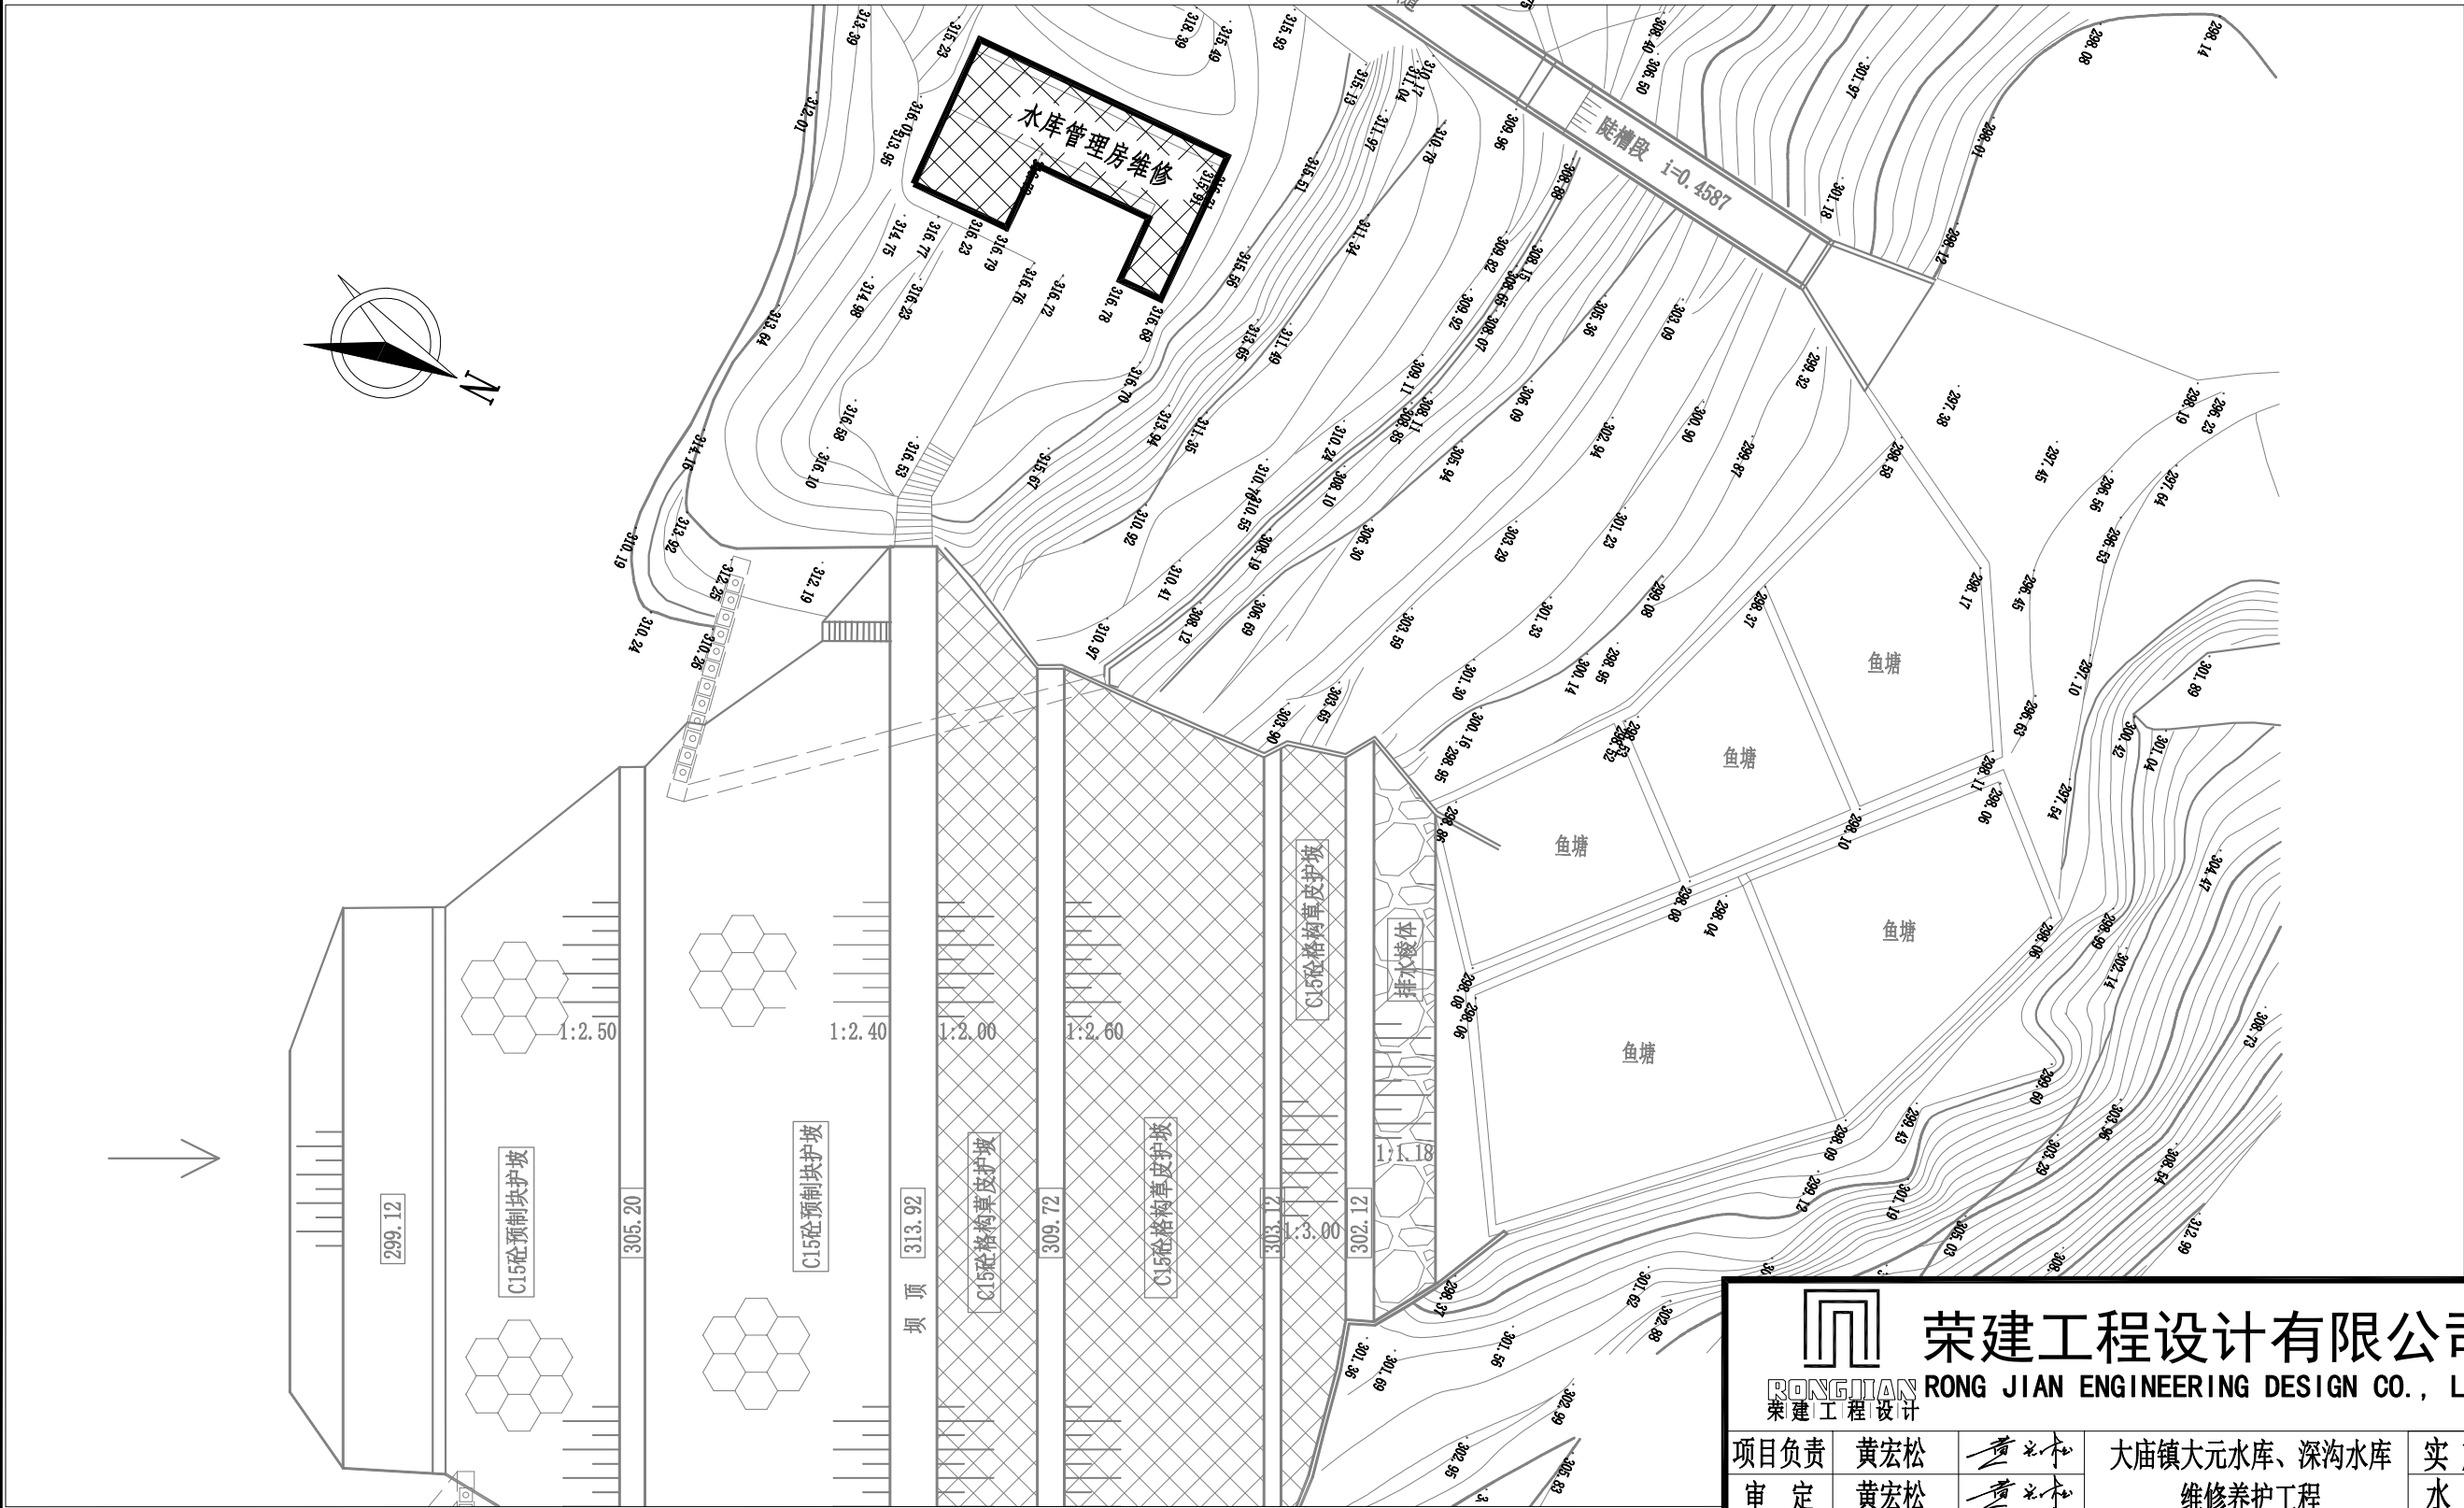

说明:  
深沟水库维修养护主要为水库管理房维修, 主要包括:  
①拆除管理房原破损的坡屋顶、木椽、木檩, 重建木椽、木檩、琉璃瓦屋顶。  
②对管理房两侧的一楼储物间、厨房、餐厅平屋顶做防水处理。  
③新增配电箱一个, 并对管理房内部电线、灯具、插座、开关进行改造更换。  
④对管理房外立面破损的木门进行更换。



荣建工程设计有限公司  
RONG JIAN ENGINEERING DESIGN CO., LTD  
荣建工程设计

项目负责	黄宏松		大庙镇大元水库、深沟水库 维修养护工程	实施阶段 水工部分
审定	黄宏松			
专业负责	邓钰		深沟水库维修养护平面布置图	
审核	康红			
校核	邓钰			
设计	马丽君		比例	见图
			图号	05
			日期	2025.02

敬告  
1、本图尺寸以图上标注为准, 不得以比例尺度量。  
2、使用本图时, 应同时参照其他有关图纸, 如发现有任何矛盾之处, 应立即通知我公司。  
3、本图之版权属本公司所有, 未经本公司授权不得将本图之方, 或以任何形式复制。  
4、图纸盖章和签字后有效, 未经盖章和签字后无效, 未经盖章和签字后不得用于施工。