


# 涪江重庆段航道整治工程勘测定界图

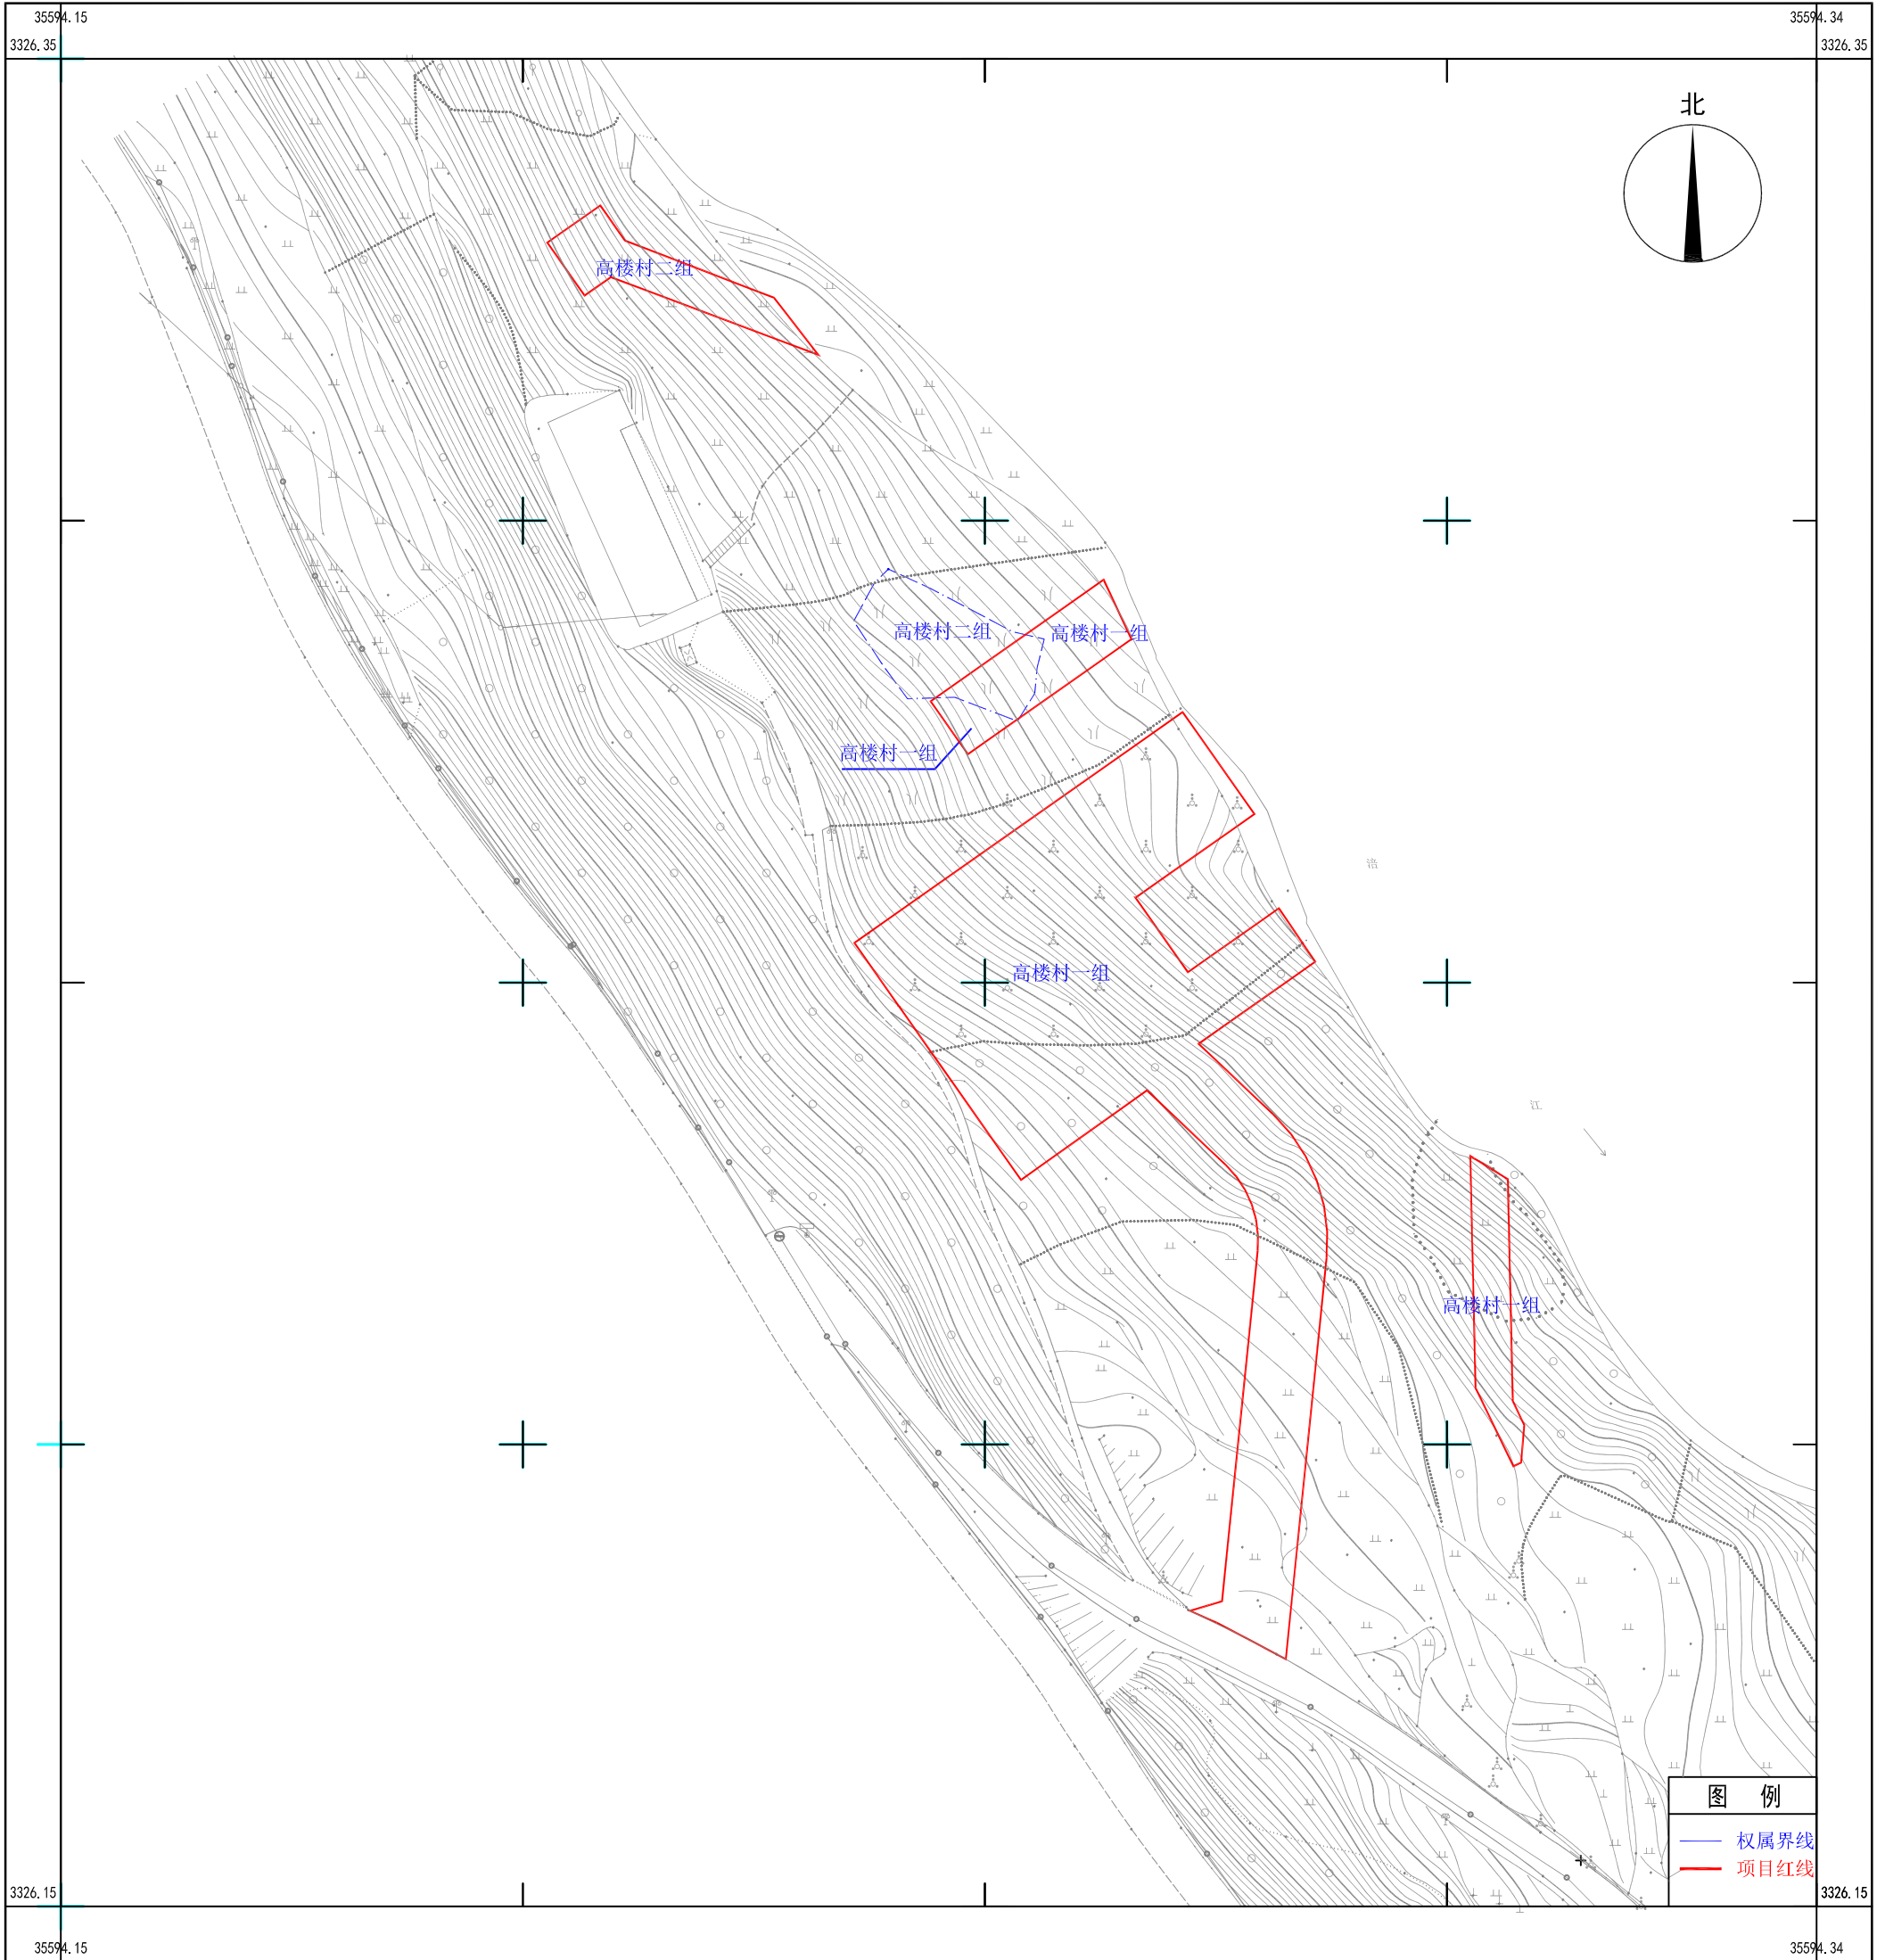

重庆中驰工程勘测技术有限公司制

2024年1月制图.

1:500

绘图员: 杨帆 检查员: 包秀忠