



长乐村平面布置图

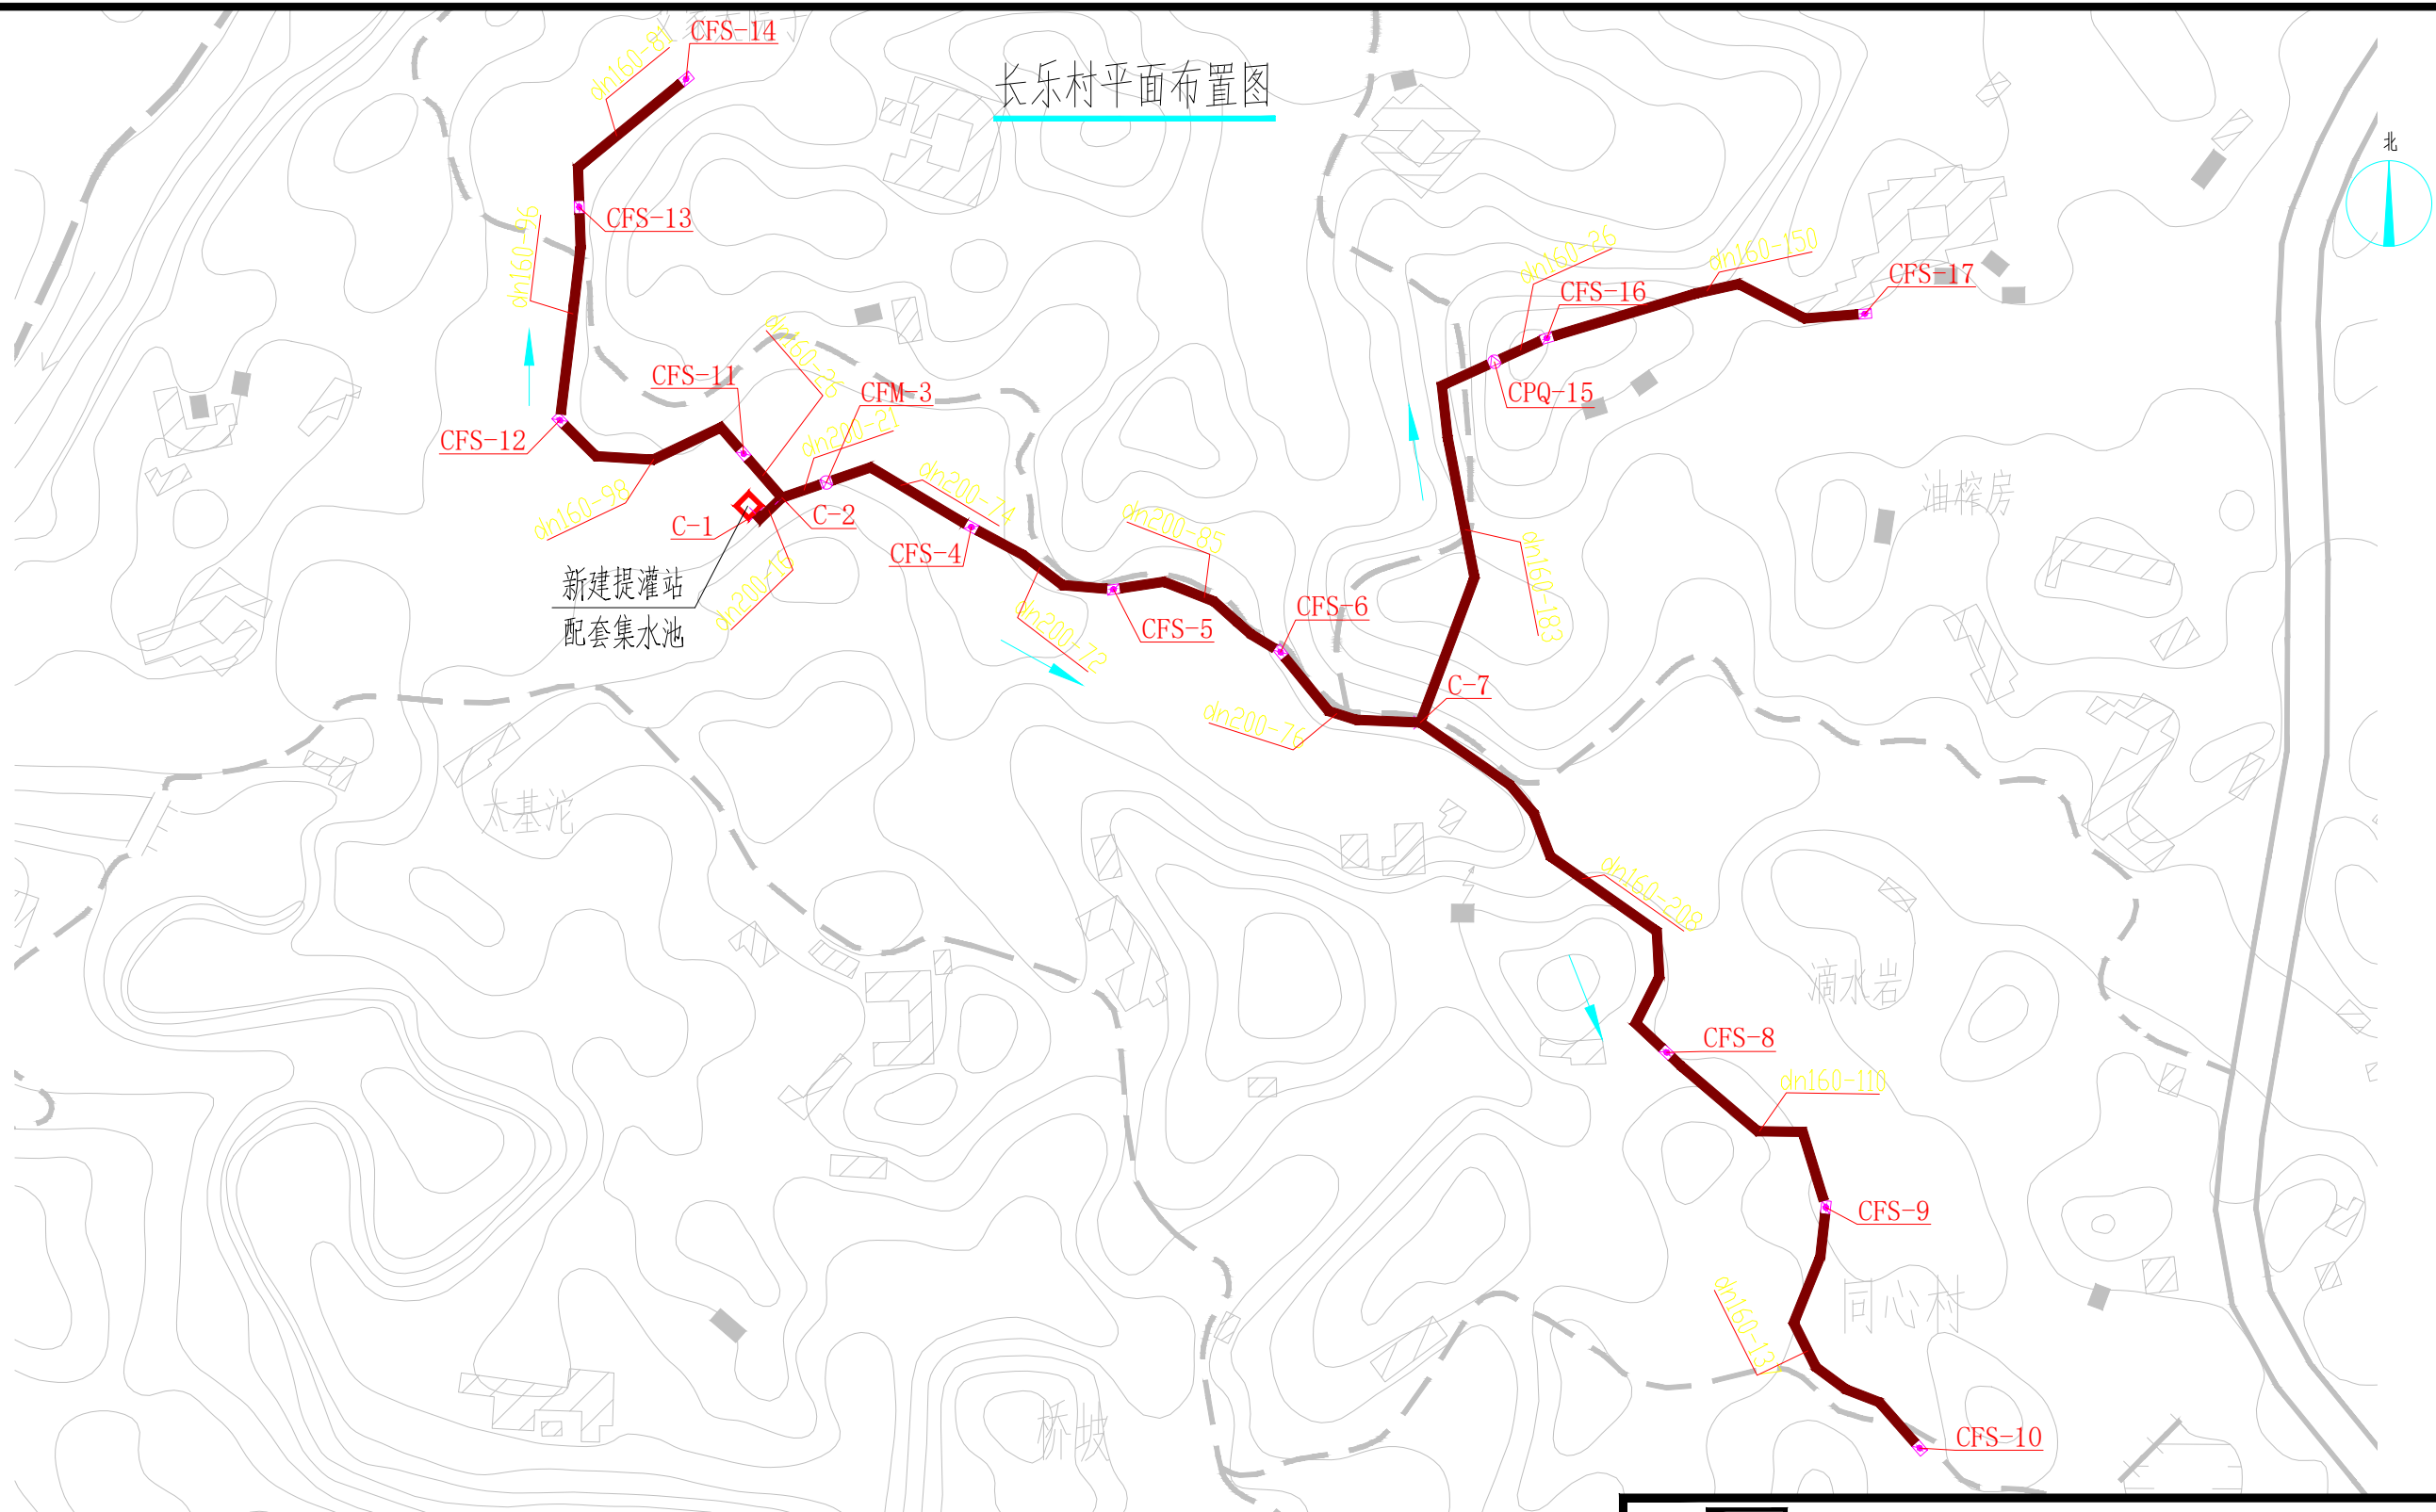


说明：
1、图中尺寸、高程单位为m。
2、主要建设内容：新建电站1座，集水池1座，dn200管道344m，dn160管道 1116m，排气阀井1座，检修阀井1座，放水栓12座。

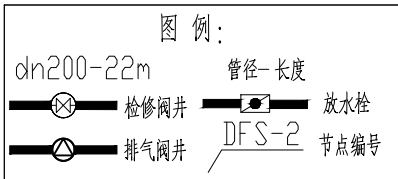

荣建工程设计有限公司

RONGJIAN
荣建工程设计

RONG JIAN ENGINEERING DESIGN CO., LTD

 项目负责人	黄宏松		铜梁区石鱼镇东店村、长乐村 提灌站新建项目				实施方案阶段	
审 定	黄宏松						水 工 专 业	
专业负责	邓 钰		长乐村平面布置图					
审 核	邓 钰							
校 核	马丽君							
设 计	康 红							
			比 例	见图	日 期	2026.06		
			图 号	SYDGZ2026-02				