




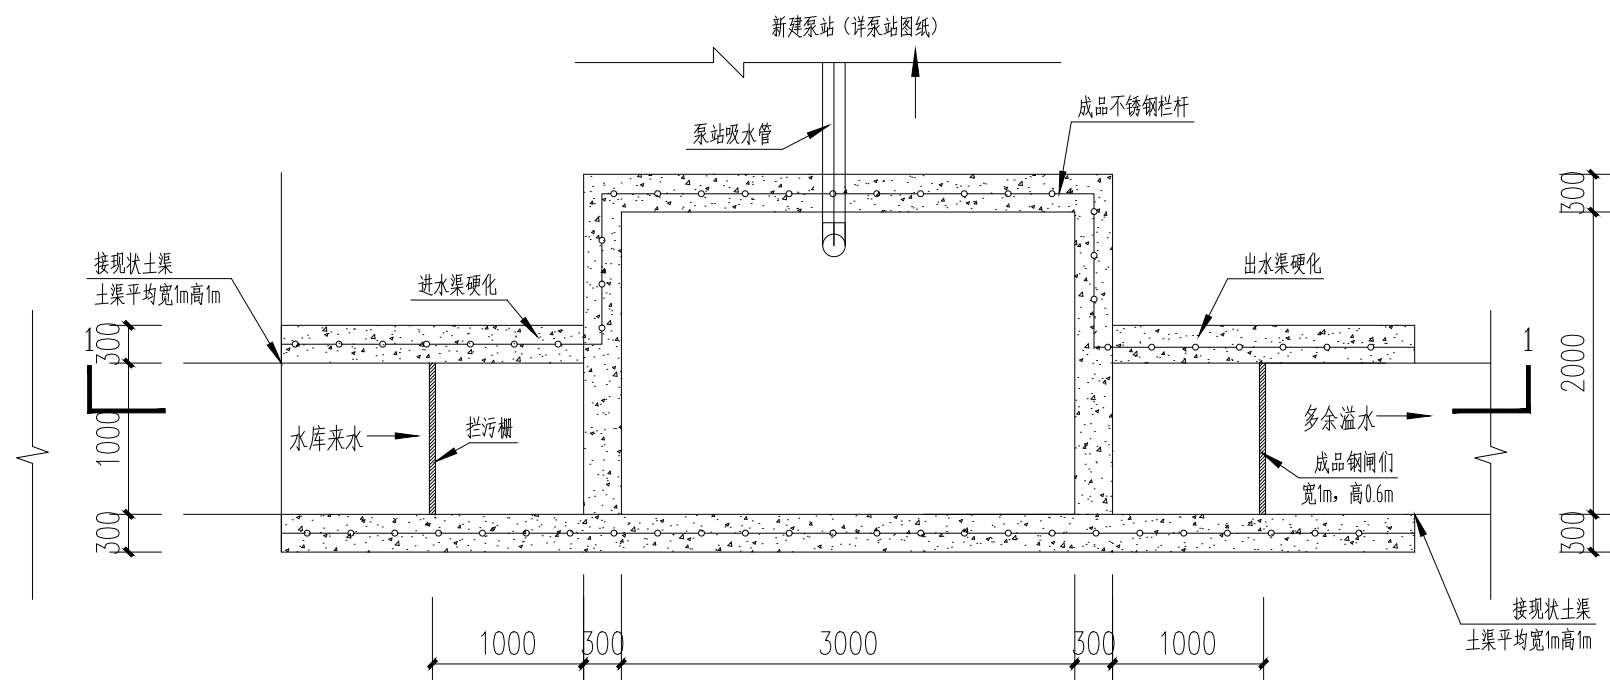

集水池平面图 1:50

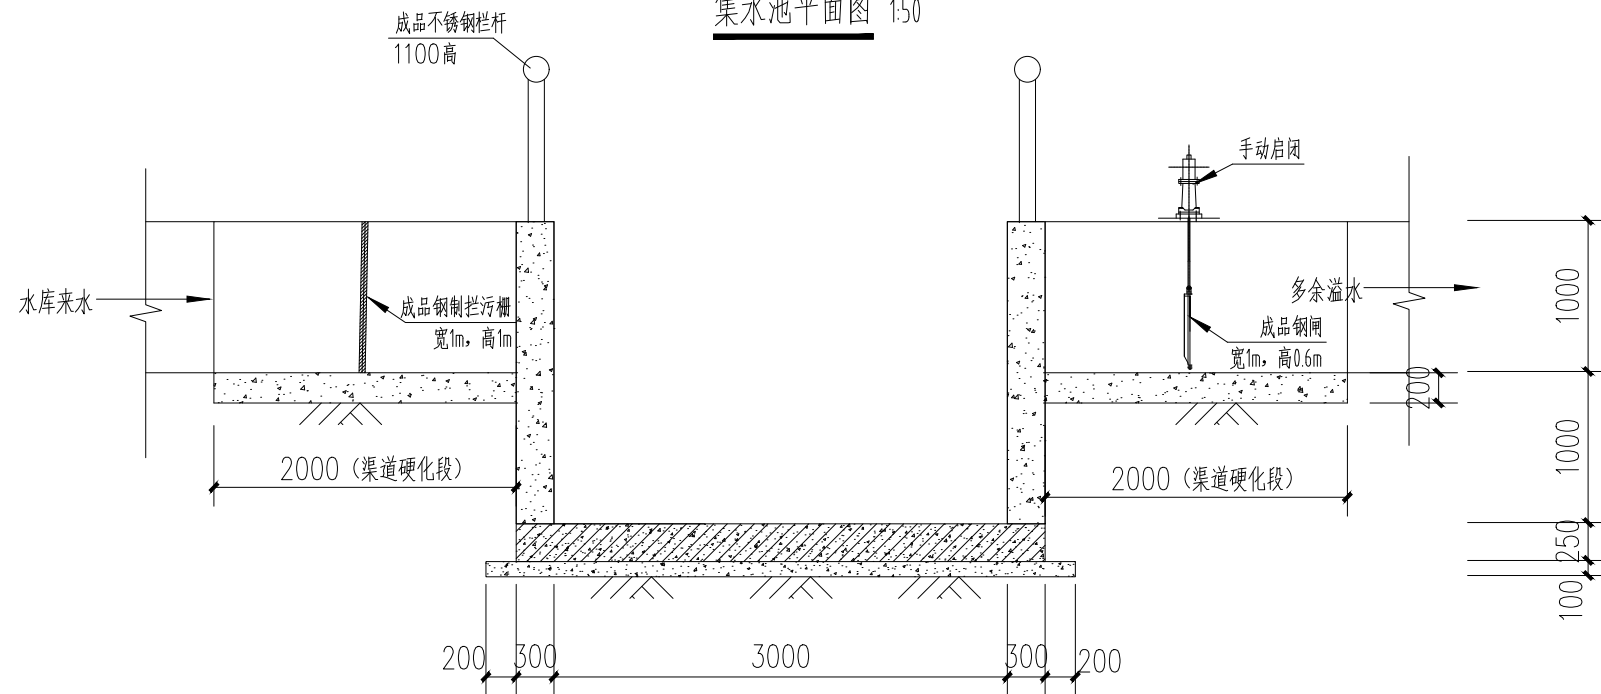

1-1剖面图 1:50

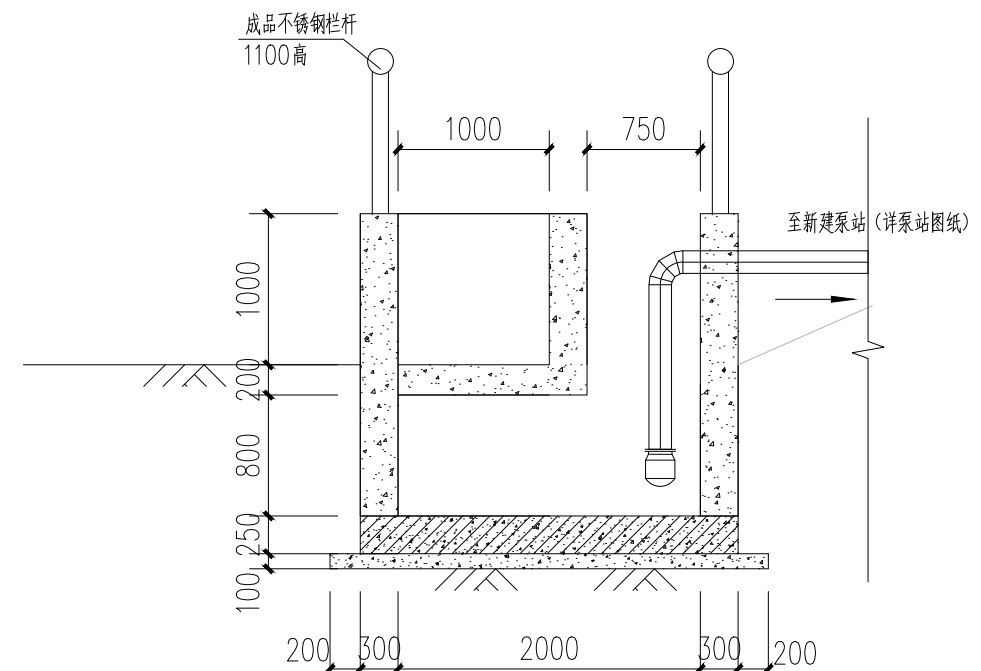

2-2剖面图 1:50

说明:

1、本图尺寸单位以mm计;

2、池体材料:

边墙C25砼。底板C30钢筋砼, 防水等级P6, 12@150单层双向配筋, 钢筋为HRB400钢筋, 保护层厚度35。垫层C20砼。



3、地基承载力 $\geq 150\text{Kpa}$ 。

4、拦污栅采用



荣建工程设计有限公司

RONG JIAN ENGINEERING DESIGN CO., LTD

 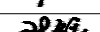项目负责人	黄宏松		铜梁区石鱼镇东店村、长乐村 提灌站新建项目			实施方案阶段	
审 定	黄宏松					水 工 专 业	
专业负责	邓 钰		长乐村集水池大样图				
审 核	邓 钰						
校 核	马丽君						
设 计	康 红		比 例	见图	日 期	2026.06	
			图 号	SYDGZ2026-15			