


放水栓立面图 1:10

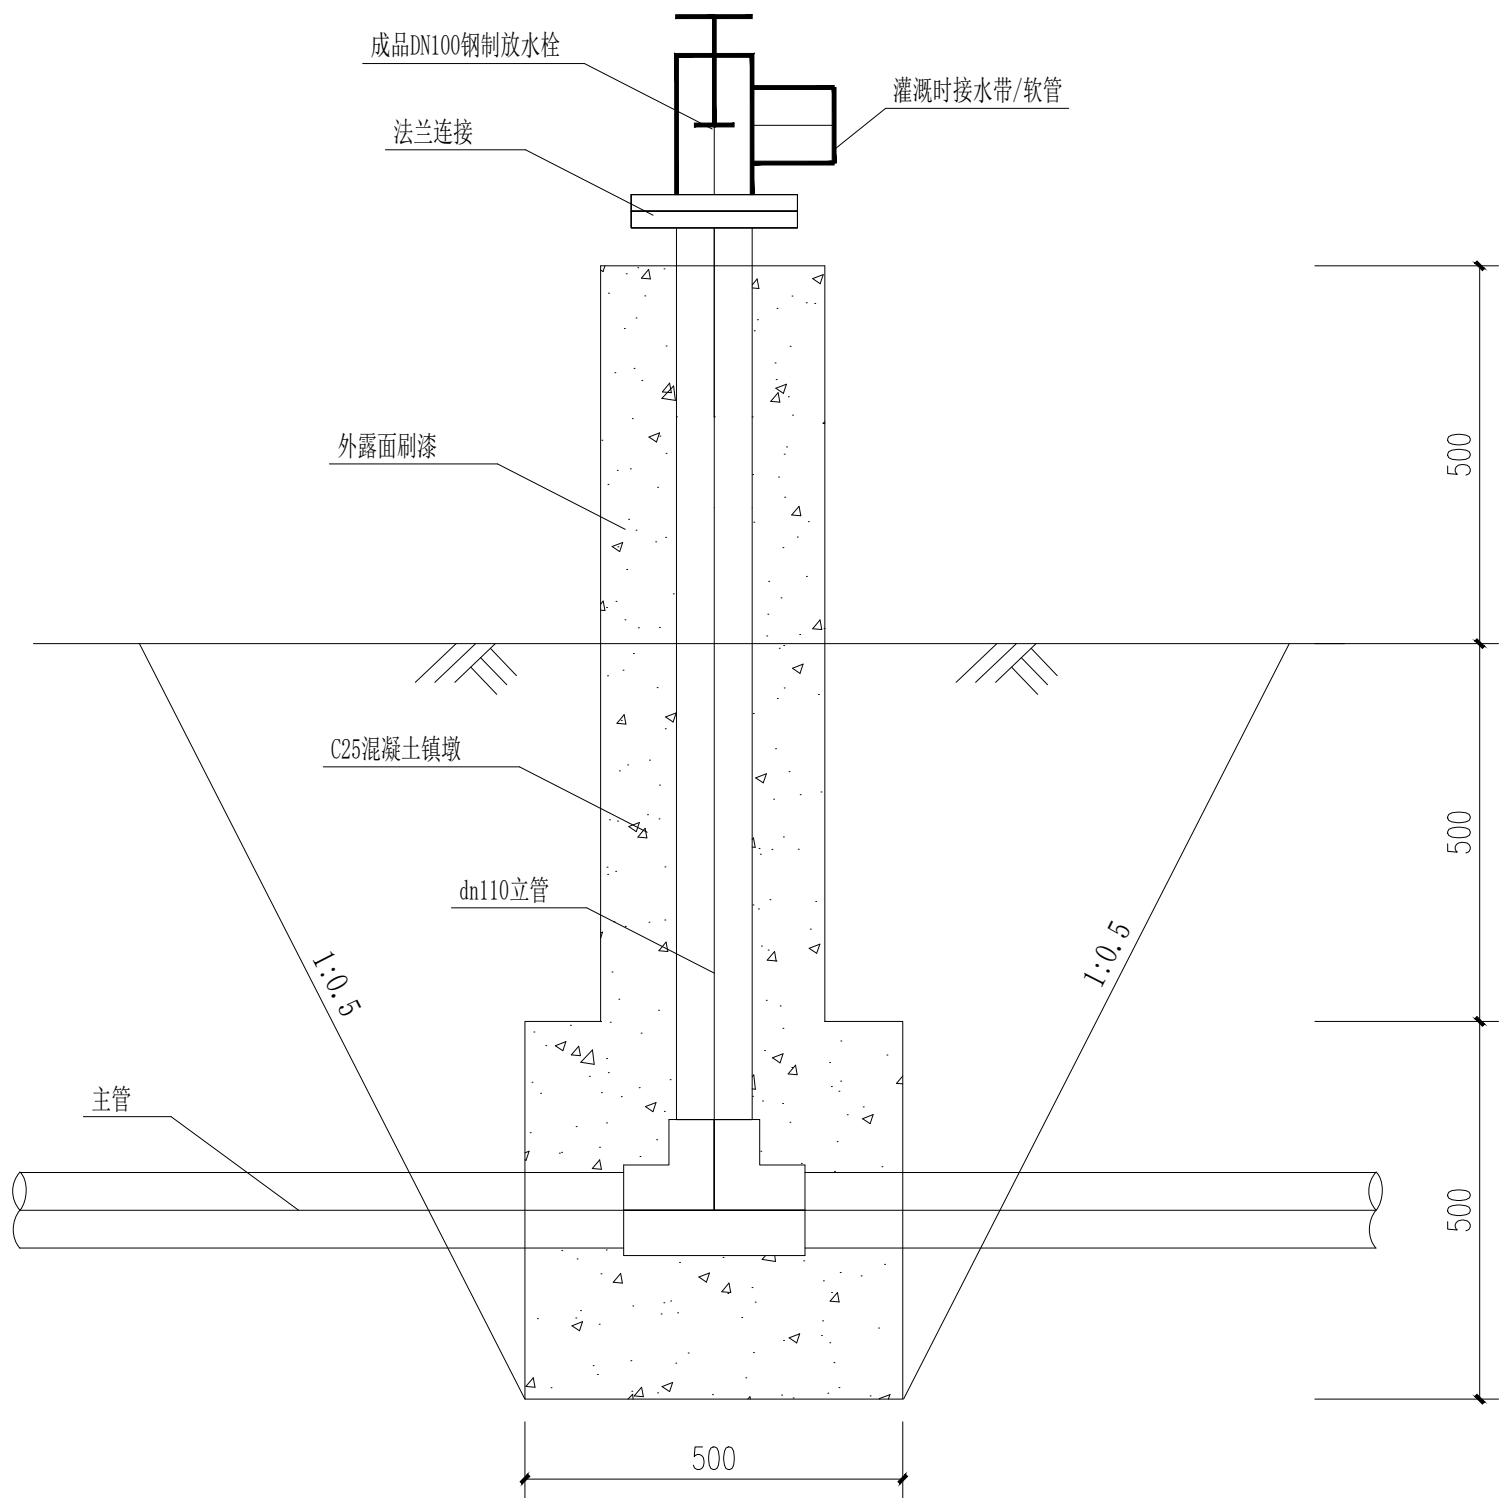


单座工程量表			
1	土方开挖	m ³	0.85
2	土方回填	m ³	0.62
3	C25砼镇墩	m ³	0.22
4	外墙漆	m ²	0.6
5	PE管 (dn110 1.0MPa)	m	1.0
6	PE法兰盘 (dn110 1.0MPa)	个	1
7	钢制放水栓 (dn110 1.0MPa)	个	1

说明：1、图中尺寸以mm计。

放水栓外观参考图



放水栓平面图 1:10

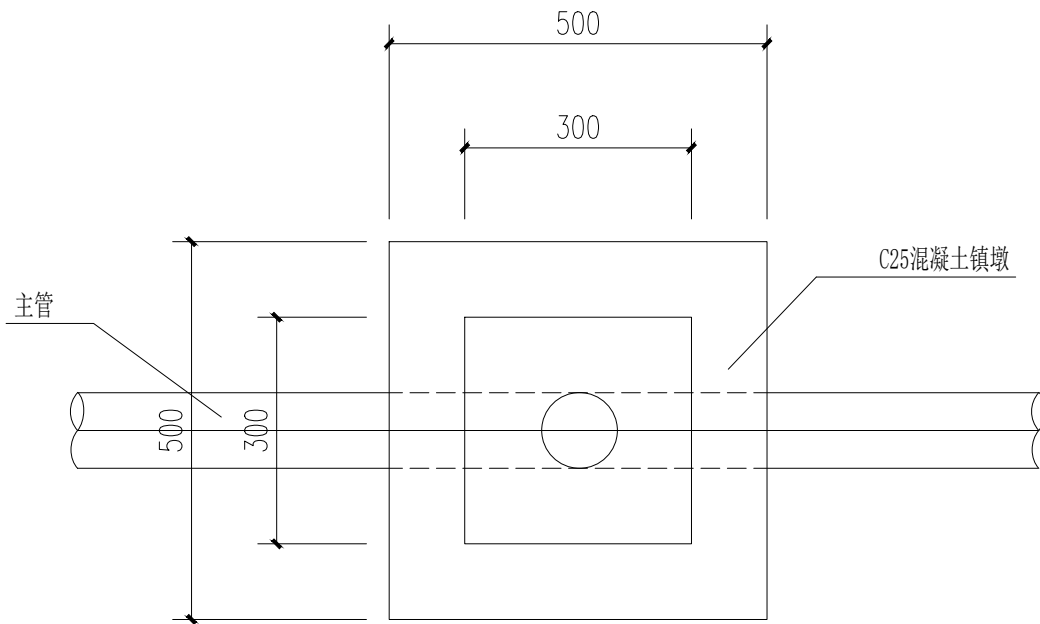

荣建工程设计有限公司

RONG JIAN ENGINEERING DESIGN CO., LTD

项目负责	黄宏松		铜梁区石鱼镇东店村、长乐村 提灌站新建项目			实施方案阶 段	
审 定	黄宏松					水 工 专 业	
专业负责	邓 钰		放水栓大样图				
审 核	邓 钰						
校 核	马丽君						
设 计	康 红		比 例	见图	日 期	2026.06	
			图 号	SYDGZ2026-18			