


# 重庆福果现代生命纪念园配套设施建设区勘测定界图

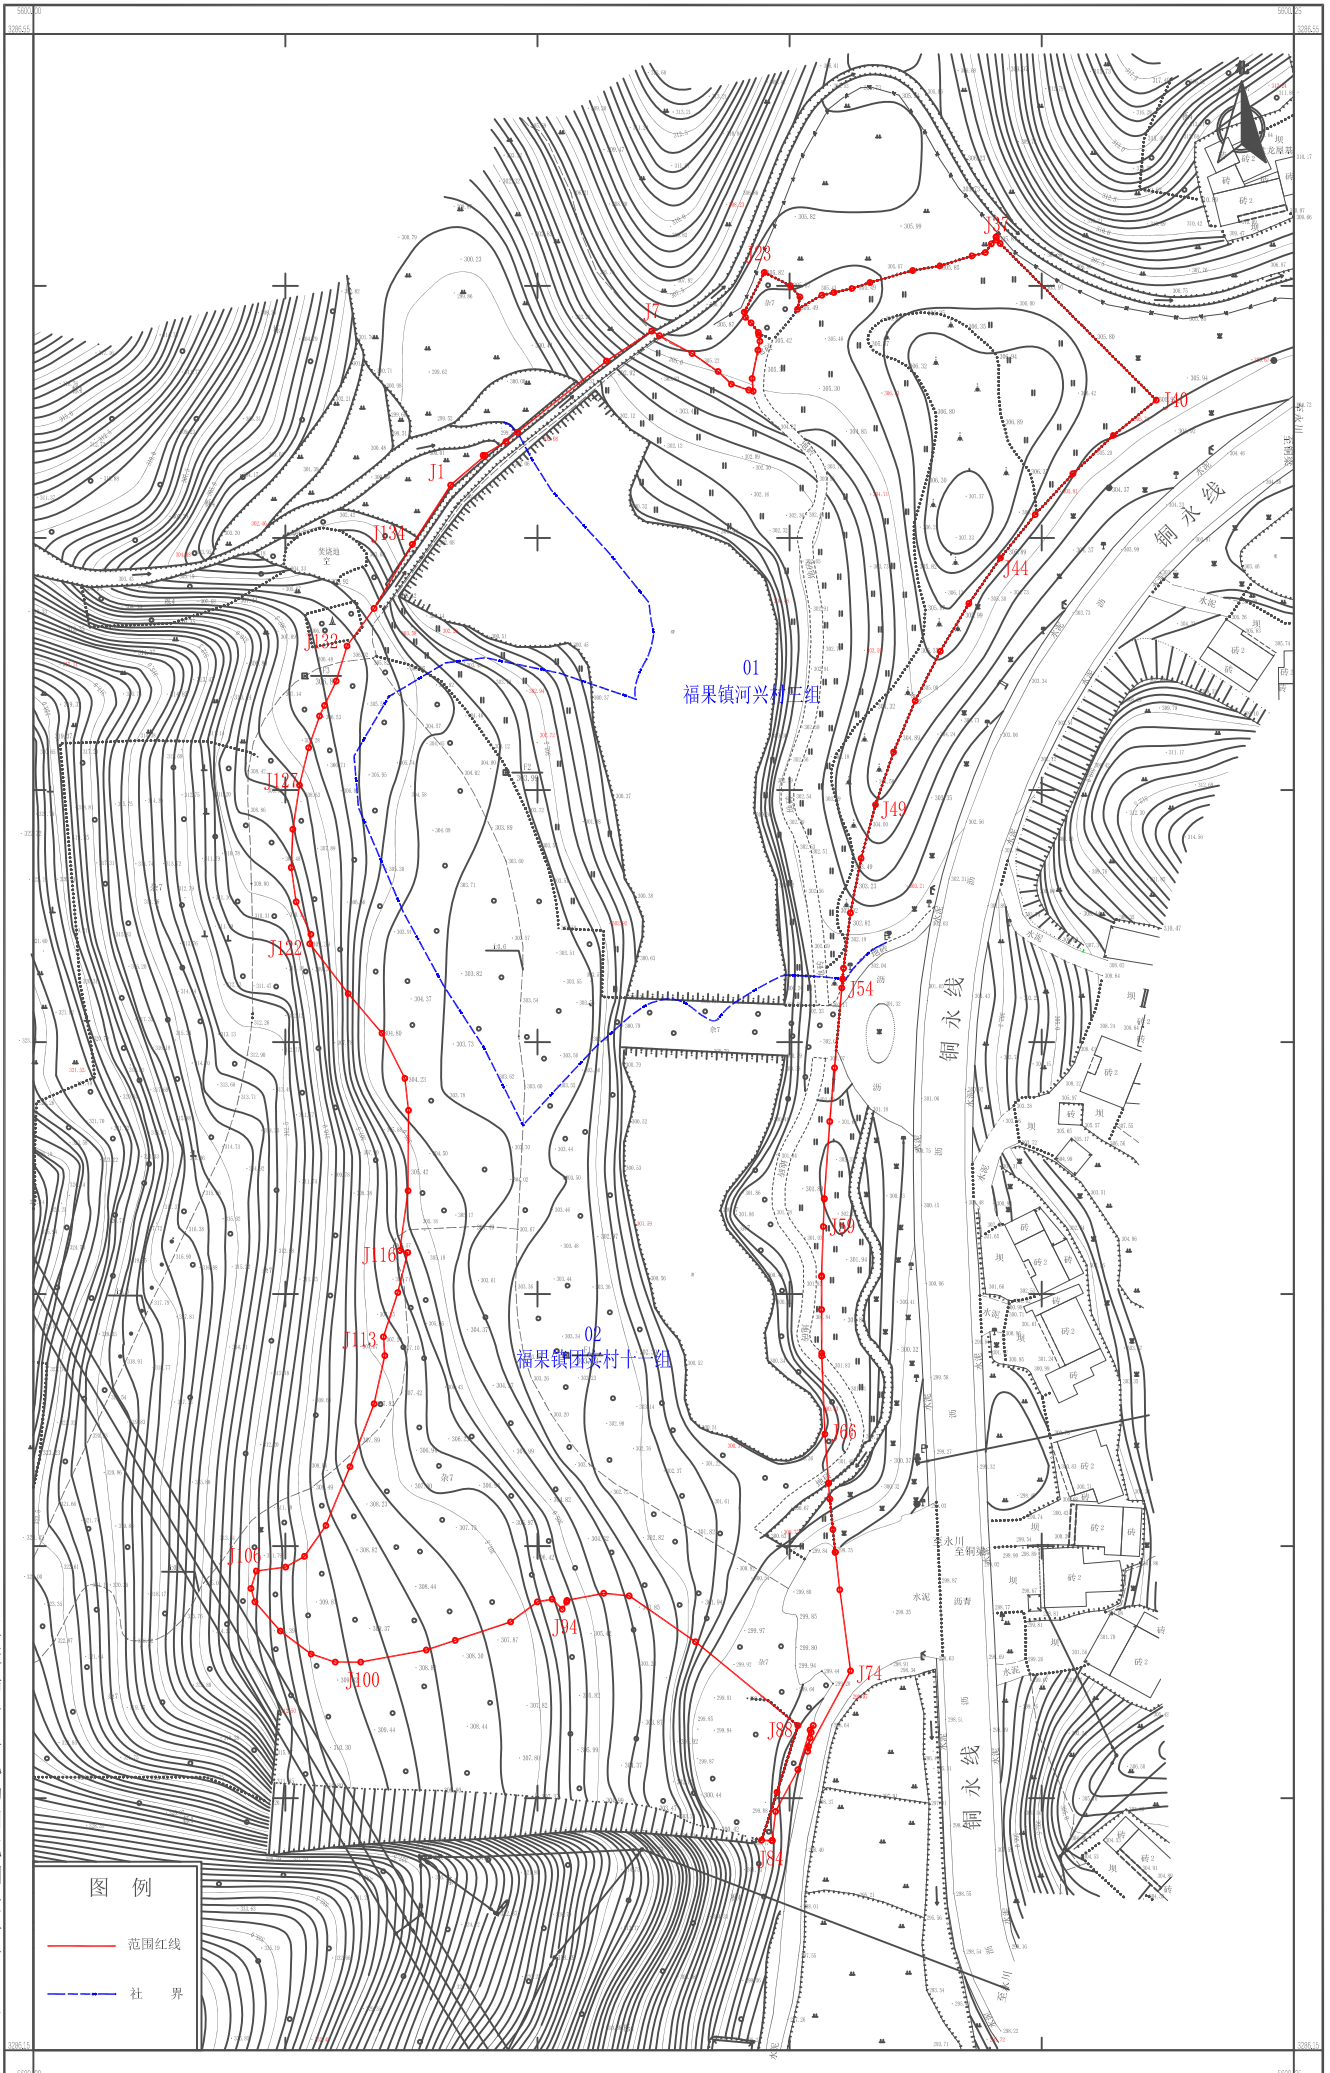

重庆瑞升土地勘测规划设计有限公司

2000国家大地坐标系.  
1985国家高程基准.  
2017年版图式.

1:500

测量员: 岳成刚  
绘图员: 王超  
检查员: 杨小云