


# 铜梁区三品农光互补光伏发电项目勘测定界图

3281.325-605.521

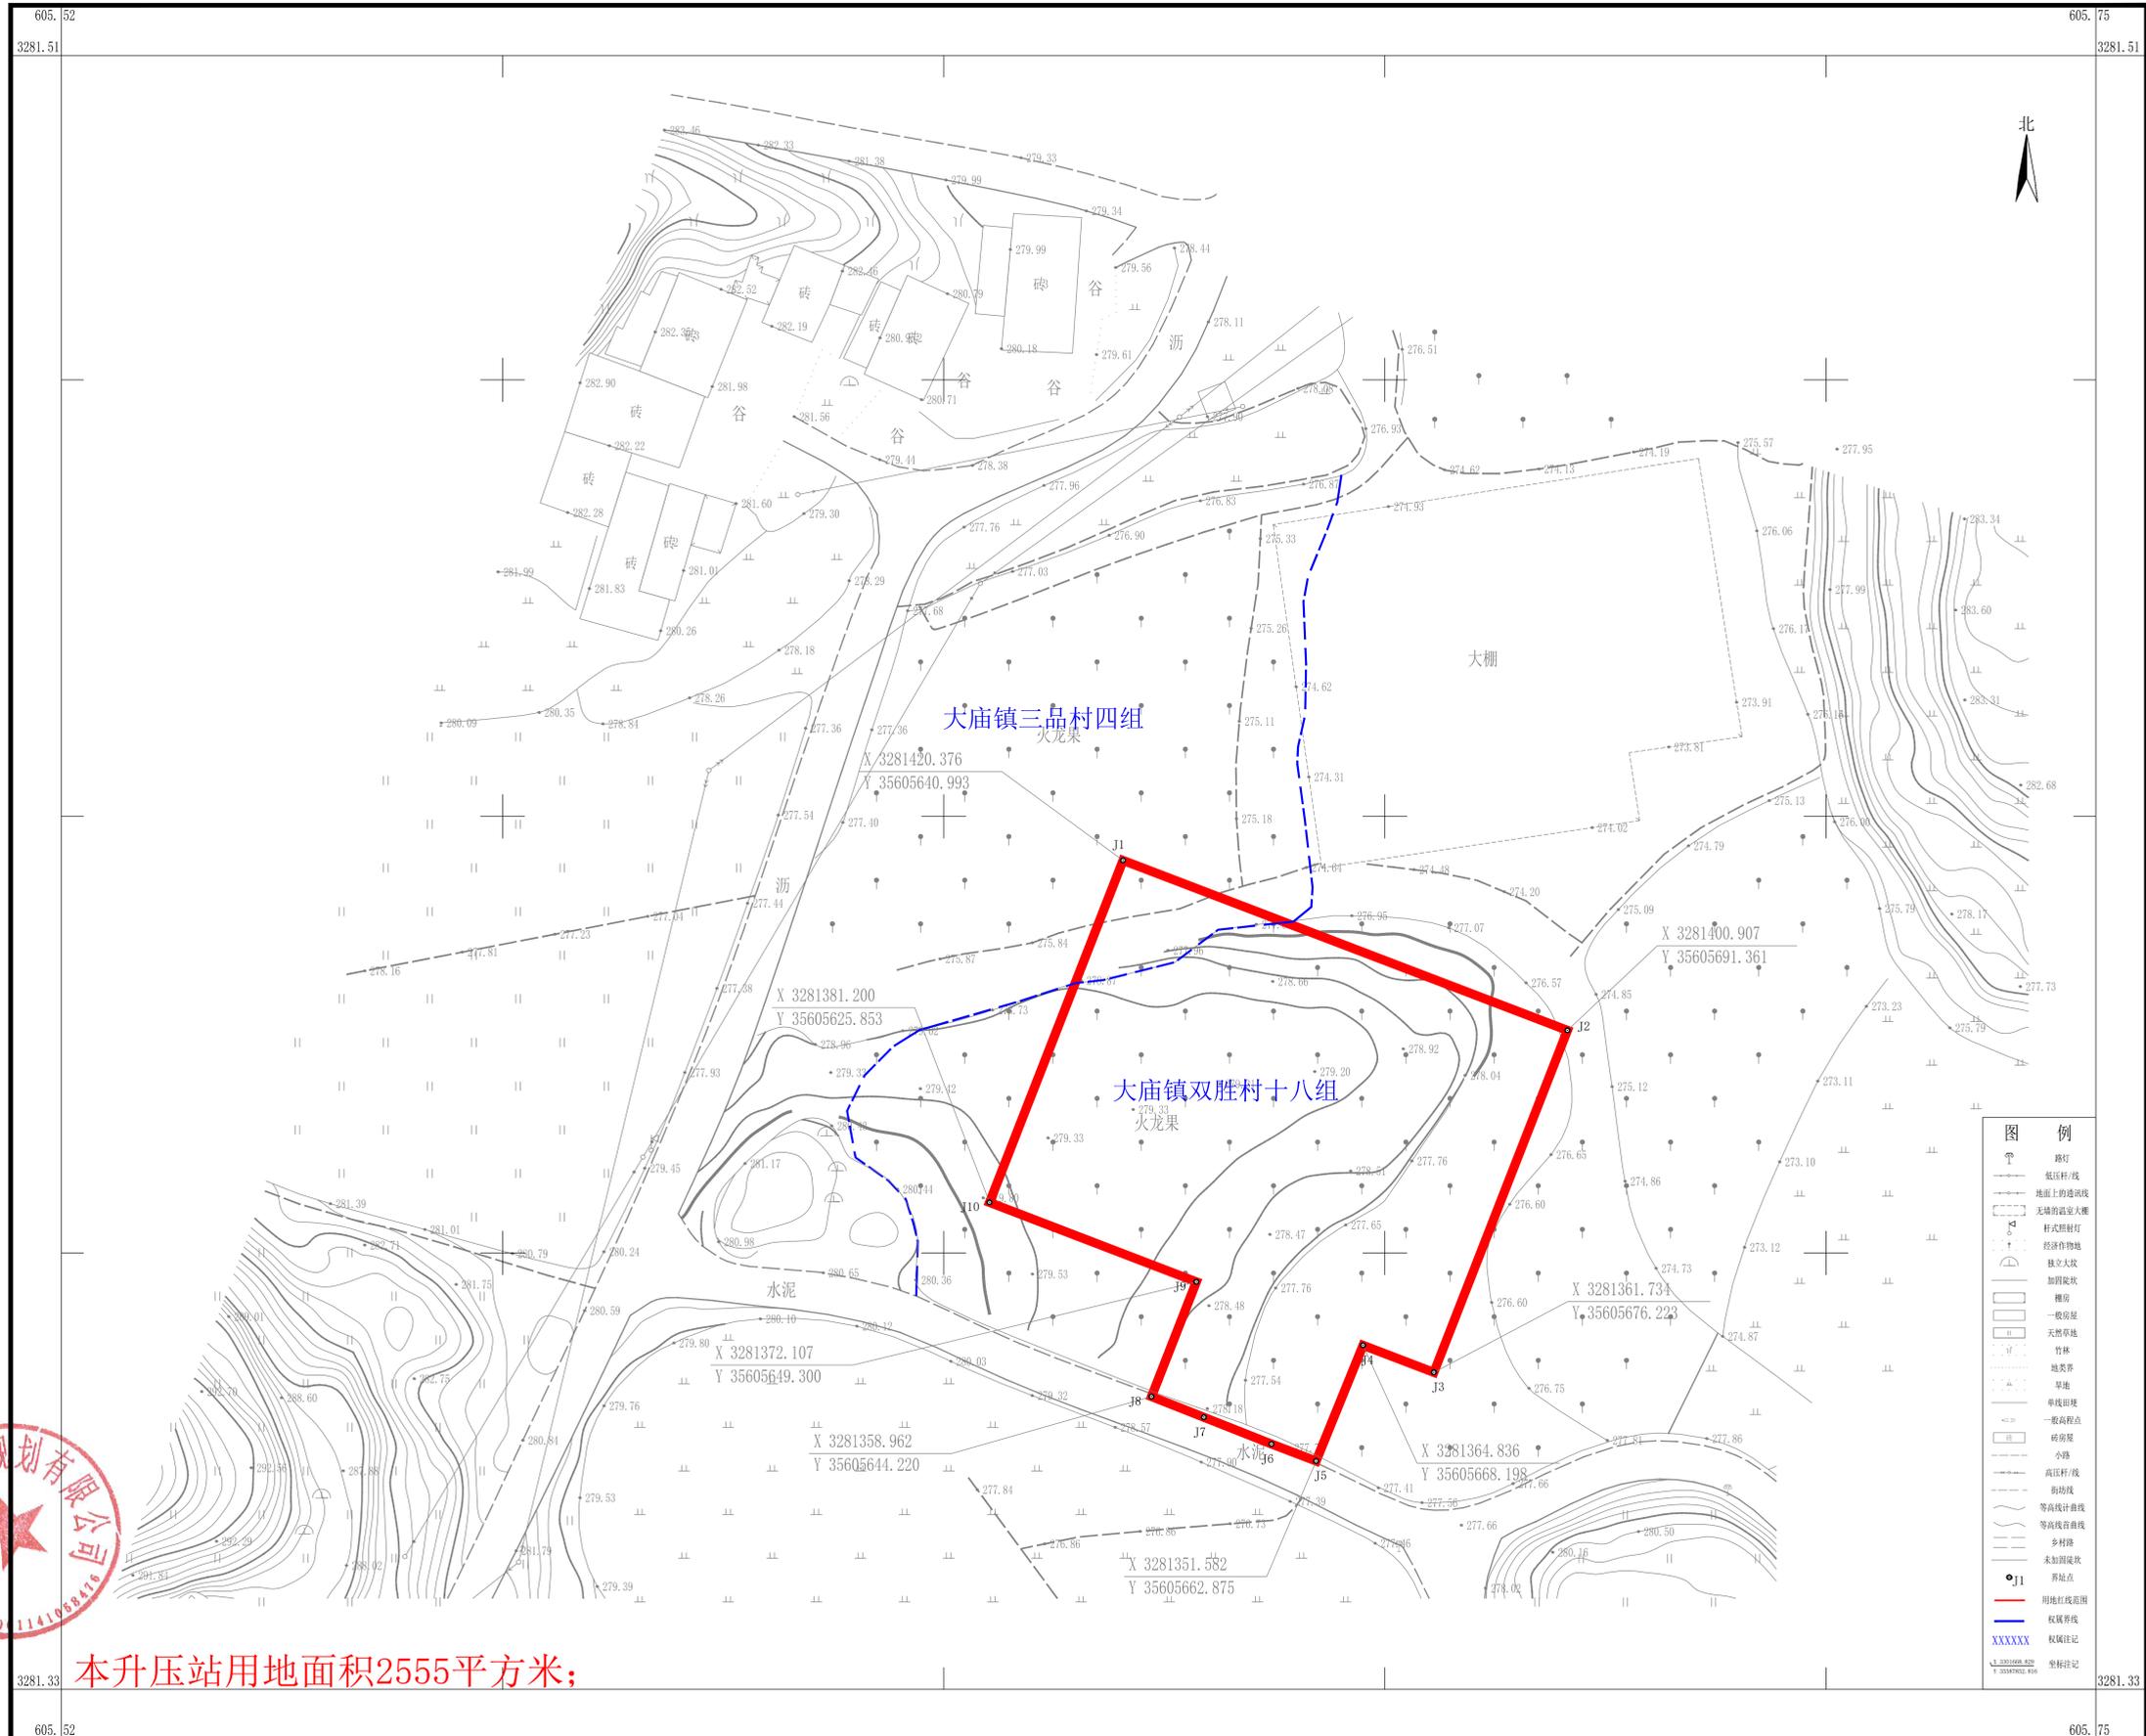

本升压站用地面积2555平方米;

2000国家大地坐标系;  
1985国家高程基准;  
GB/T 20257.1-2017图式;  
2025年11月制图;

1:500

测量员: 雷光伟  
绘图员: 陈素华  
检查员: 张洪