


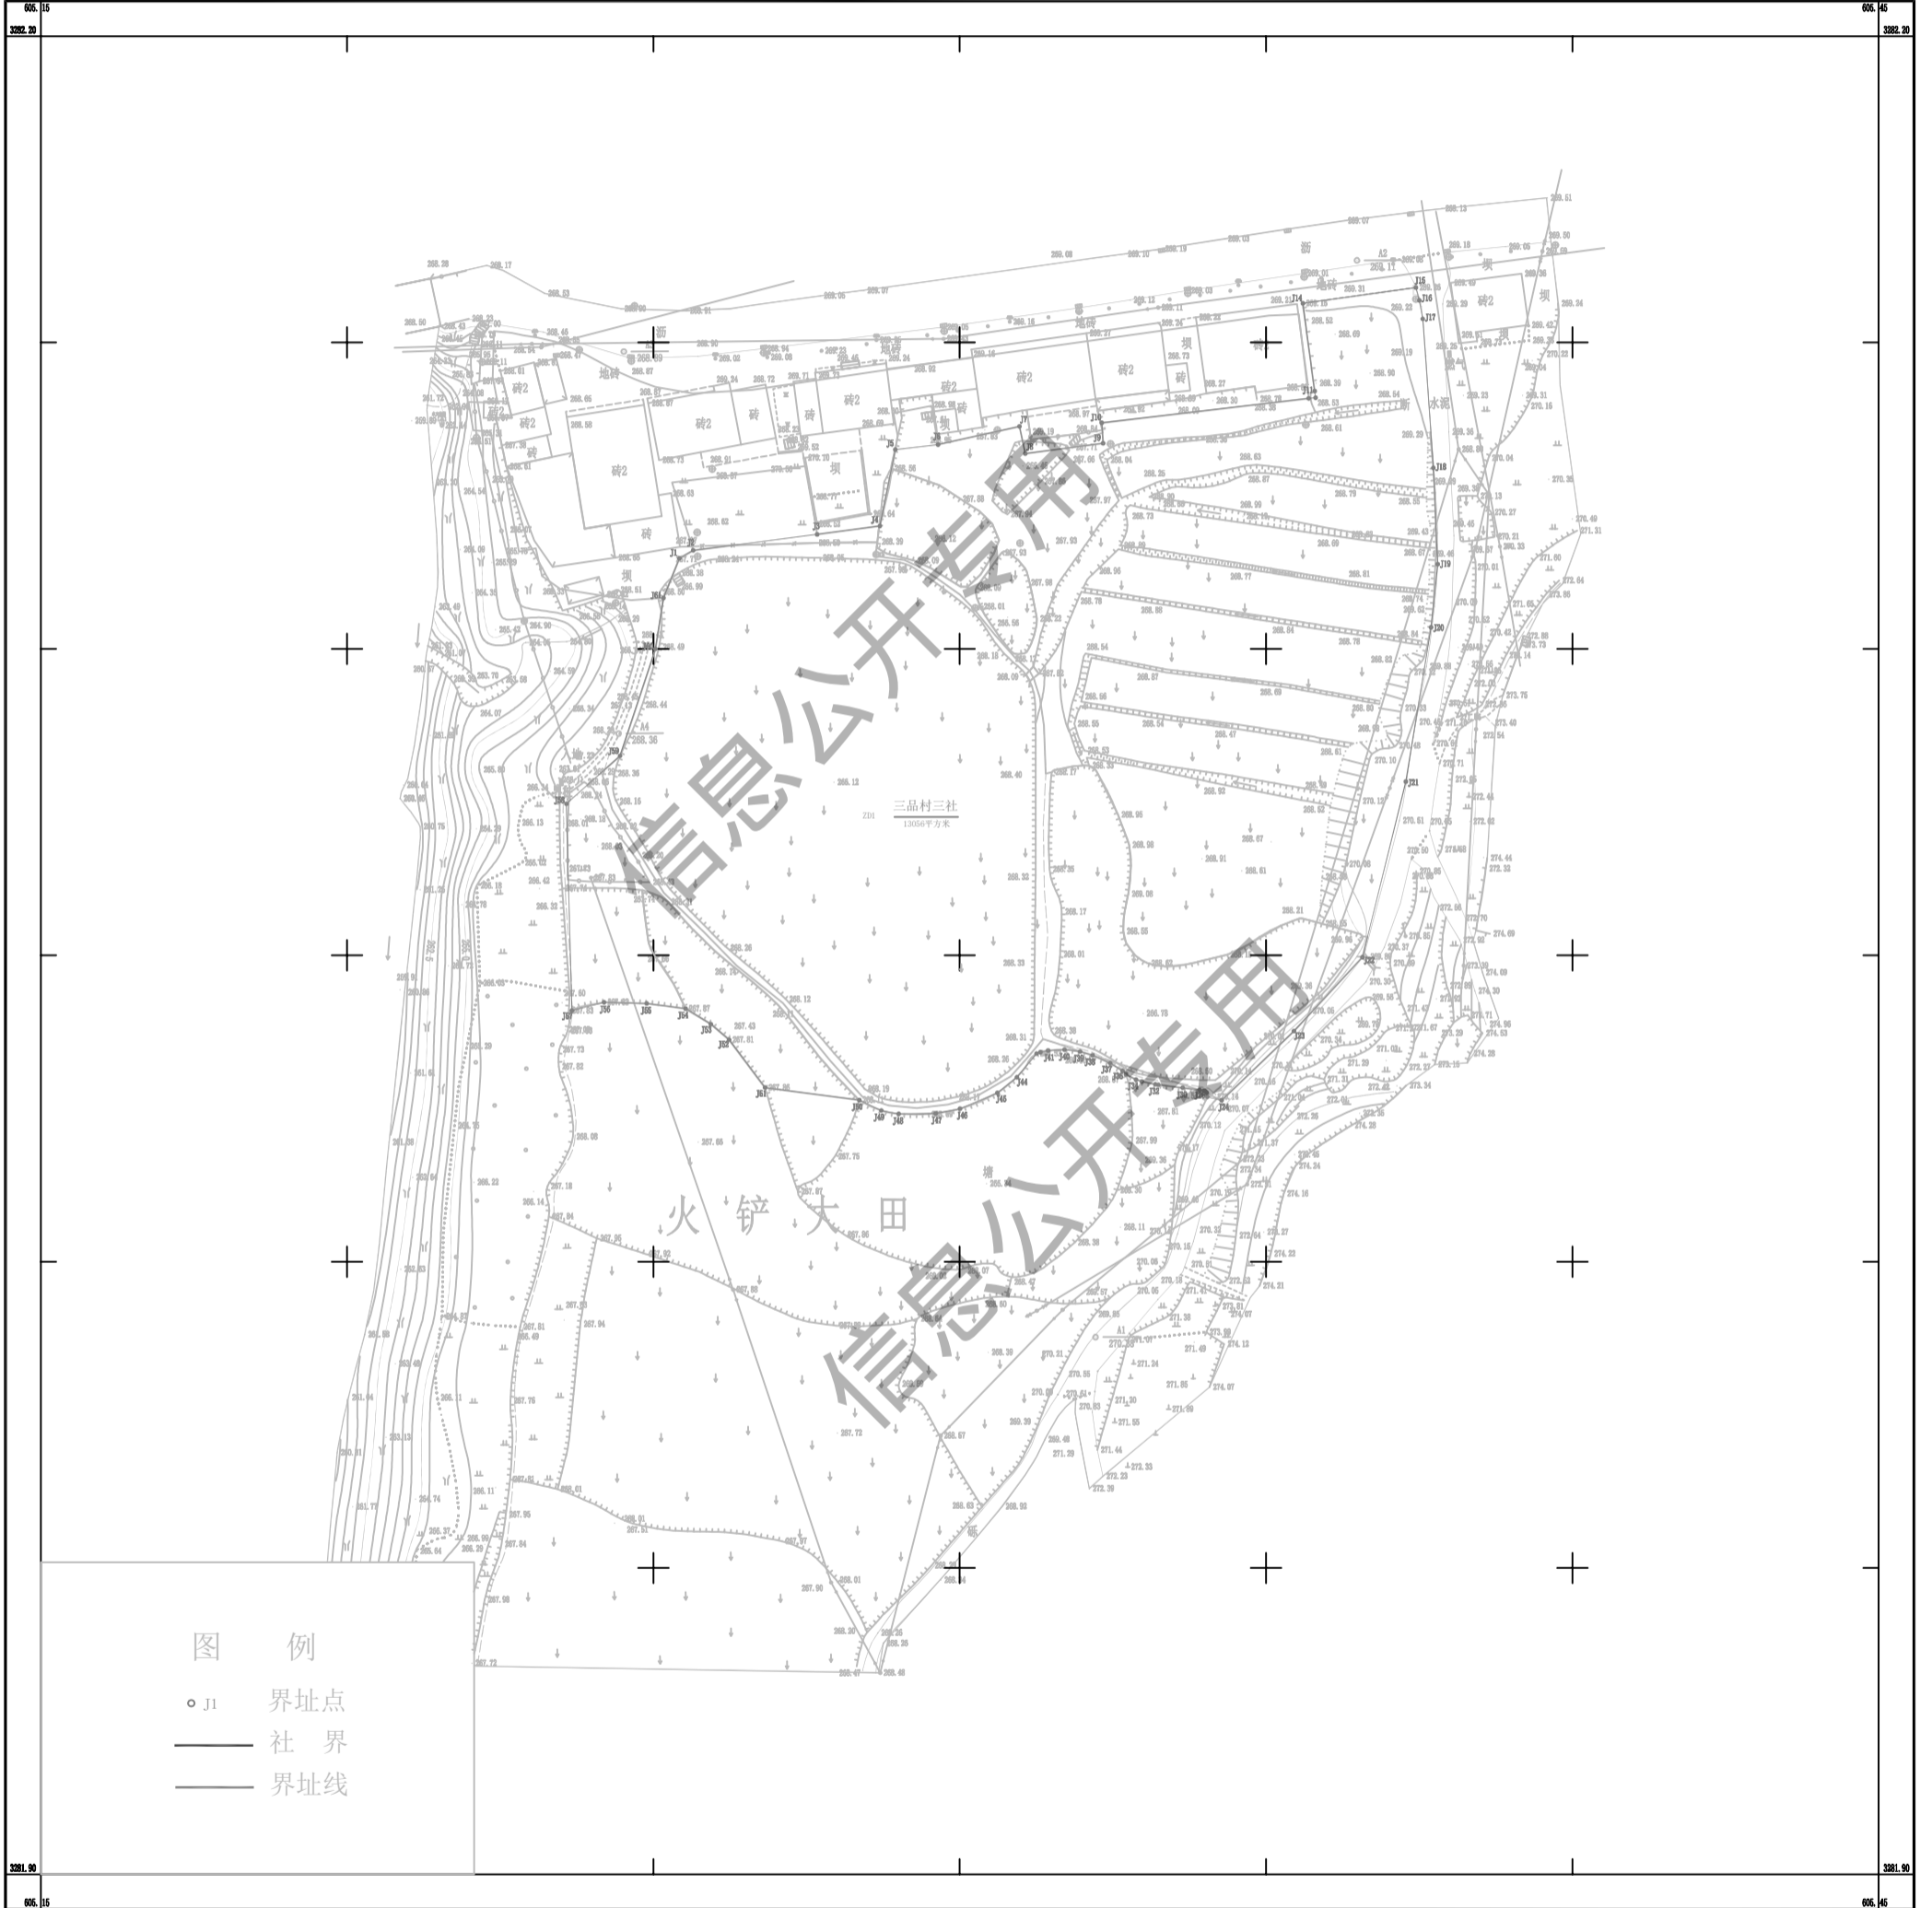

勘测定界图
3281.900-605.150



图例

- J1 界址点
- 社界
- 界址线

重庆市铜梁区城乡规划设计室

重庆独立坐标系
1985国家高程基准, 等高距为0.5米

1:500

附注: 测量员: 胡晓茂
绘图员: 柏渊川
检查员: 徐斌

2020年4月