



敬告

1、本图尺寸以图上标注为准，不得以比例尺量度。  
2、使用本图时，应同时参照其他有关图纸，如发现有任何矛盾之处，应立即通知我公司。  
3、本图之版权属本公司所有，未经本公司授权不得将本图之任何形式复制或。  
4、图纸加盖相应图章后有效，未经正规审批公司审查不得用于施工。

1-1 剖面 1:50

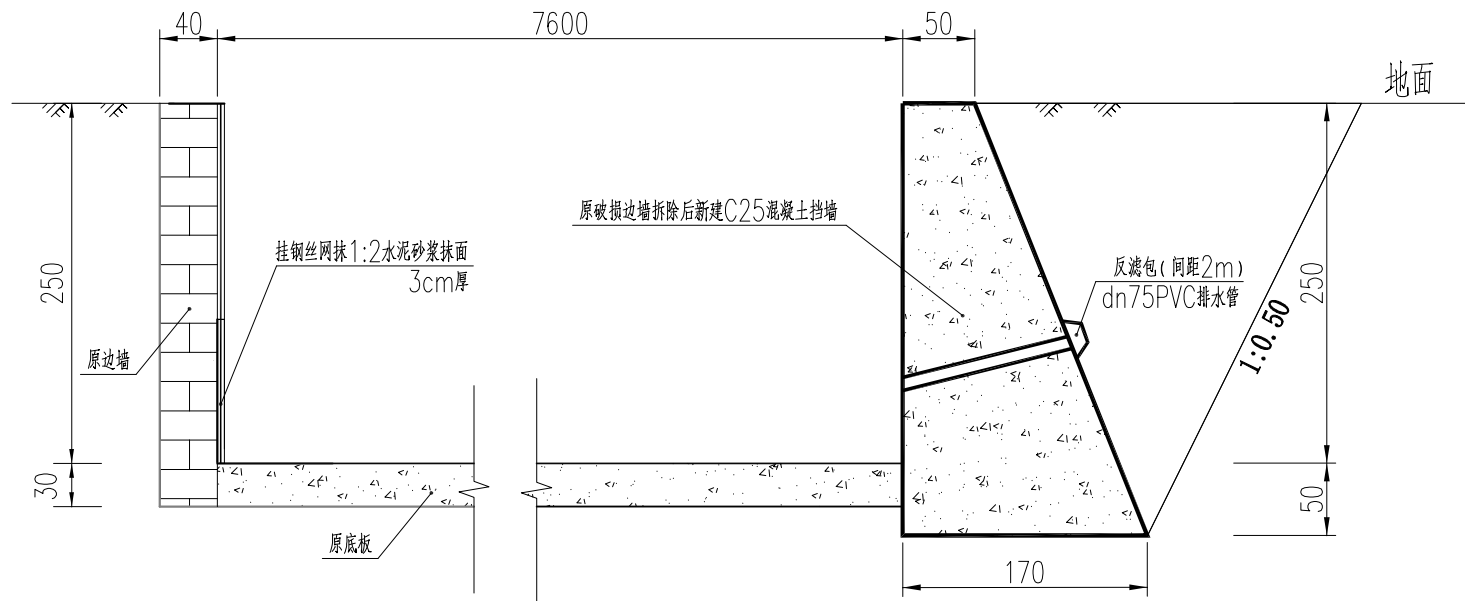

2-2 剖面 1:50

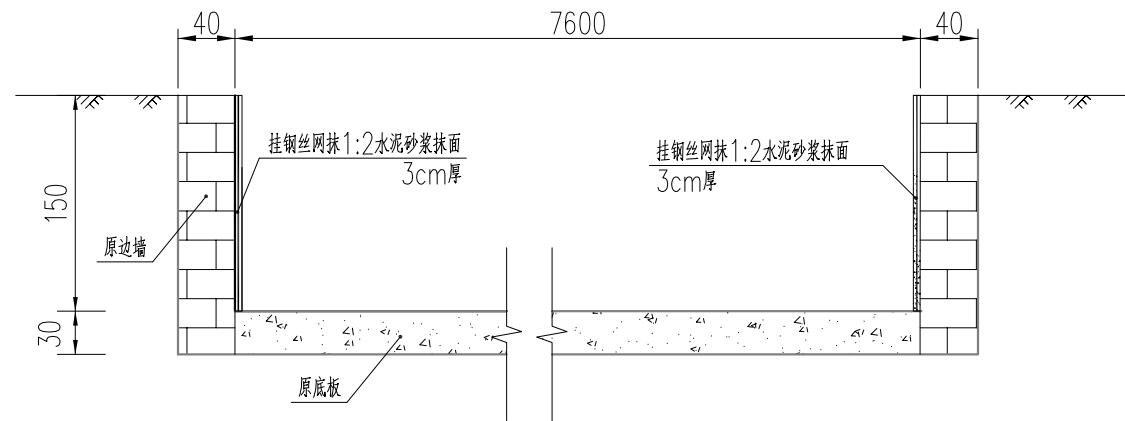

说明:

- 1、本图高程单位以m计，其余尺寸单位以cm计；
- 2、钢丝网采用孔径1.6cm，直径0.7mm的镀锌钢丝网；
- 3、新建C25混凝土挡墙详见《溢洪道边墙改建大样图》；
- 3、图中未尽事宜，请参照相关规范、规程执行。



荣建工程设计有限公司

RONG JIAN ENGINEERING DESIGN CO., LTD  
荣建工程设计

项目负责	黄宏松	黄宏松	大庙镇大元水库、深沟水库	实施阶段
审定	黄宏松	黄宏松	维修养护工程	水工部分
专业负责	邓钰	邓钰	大元水库溢洪道维修养护剖面图	
审核	康红	康红		
校核	邓钰	邓钰		
设计	马丽君	马丽君	比例	见图
			图号	日期
				2025.02
				DYSG-02