


铜梁区实施城市规划建设项目勘测定界图

50.53270

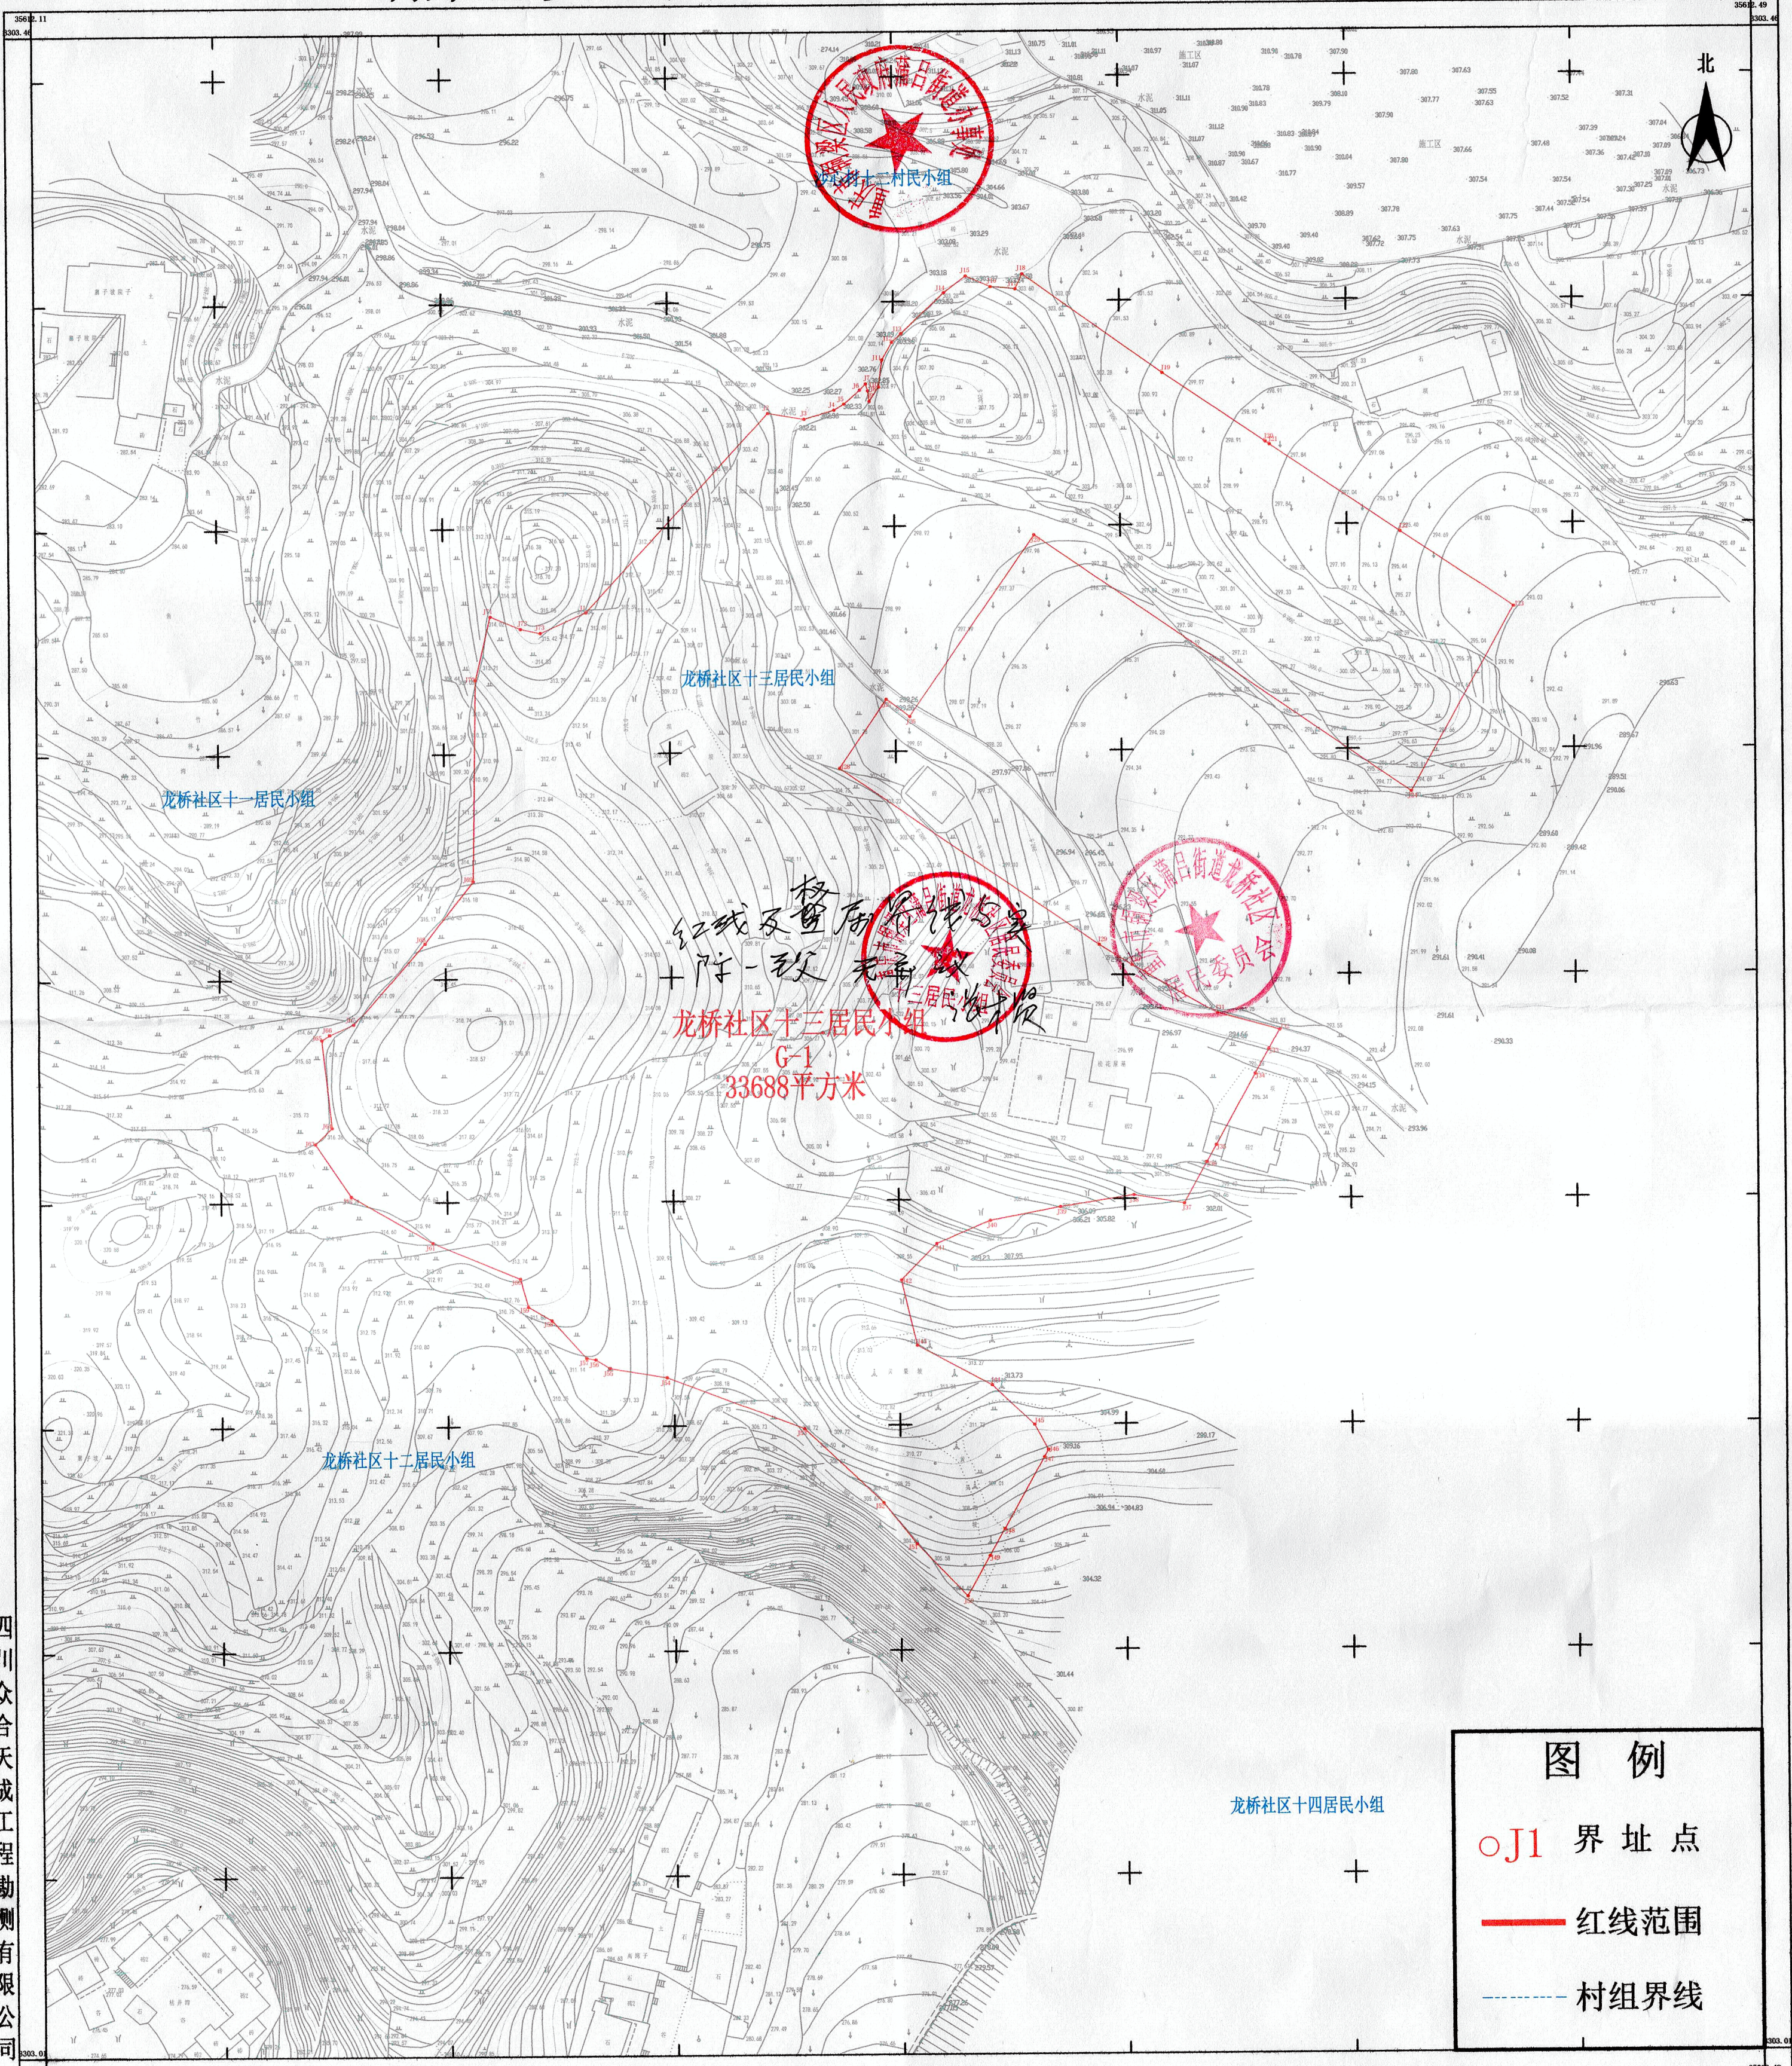

| 图例 | |
|-----|------|
| ○J1 | 界址点 |
| — | 红线范围 |
| --- | 村组界线 |

四川众合天成工程勘测有限公司

2000国家大地坐标系
2024年3月制图
1985国家高程基准, 等高距为0.5米。

1:500

绘图员: 朱福军 检查员: 尹森林