



5610.41
3303.06
5610.66
3303.06

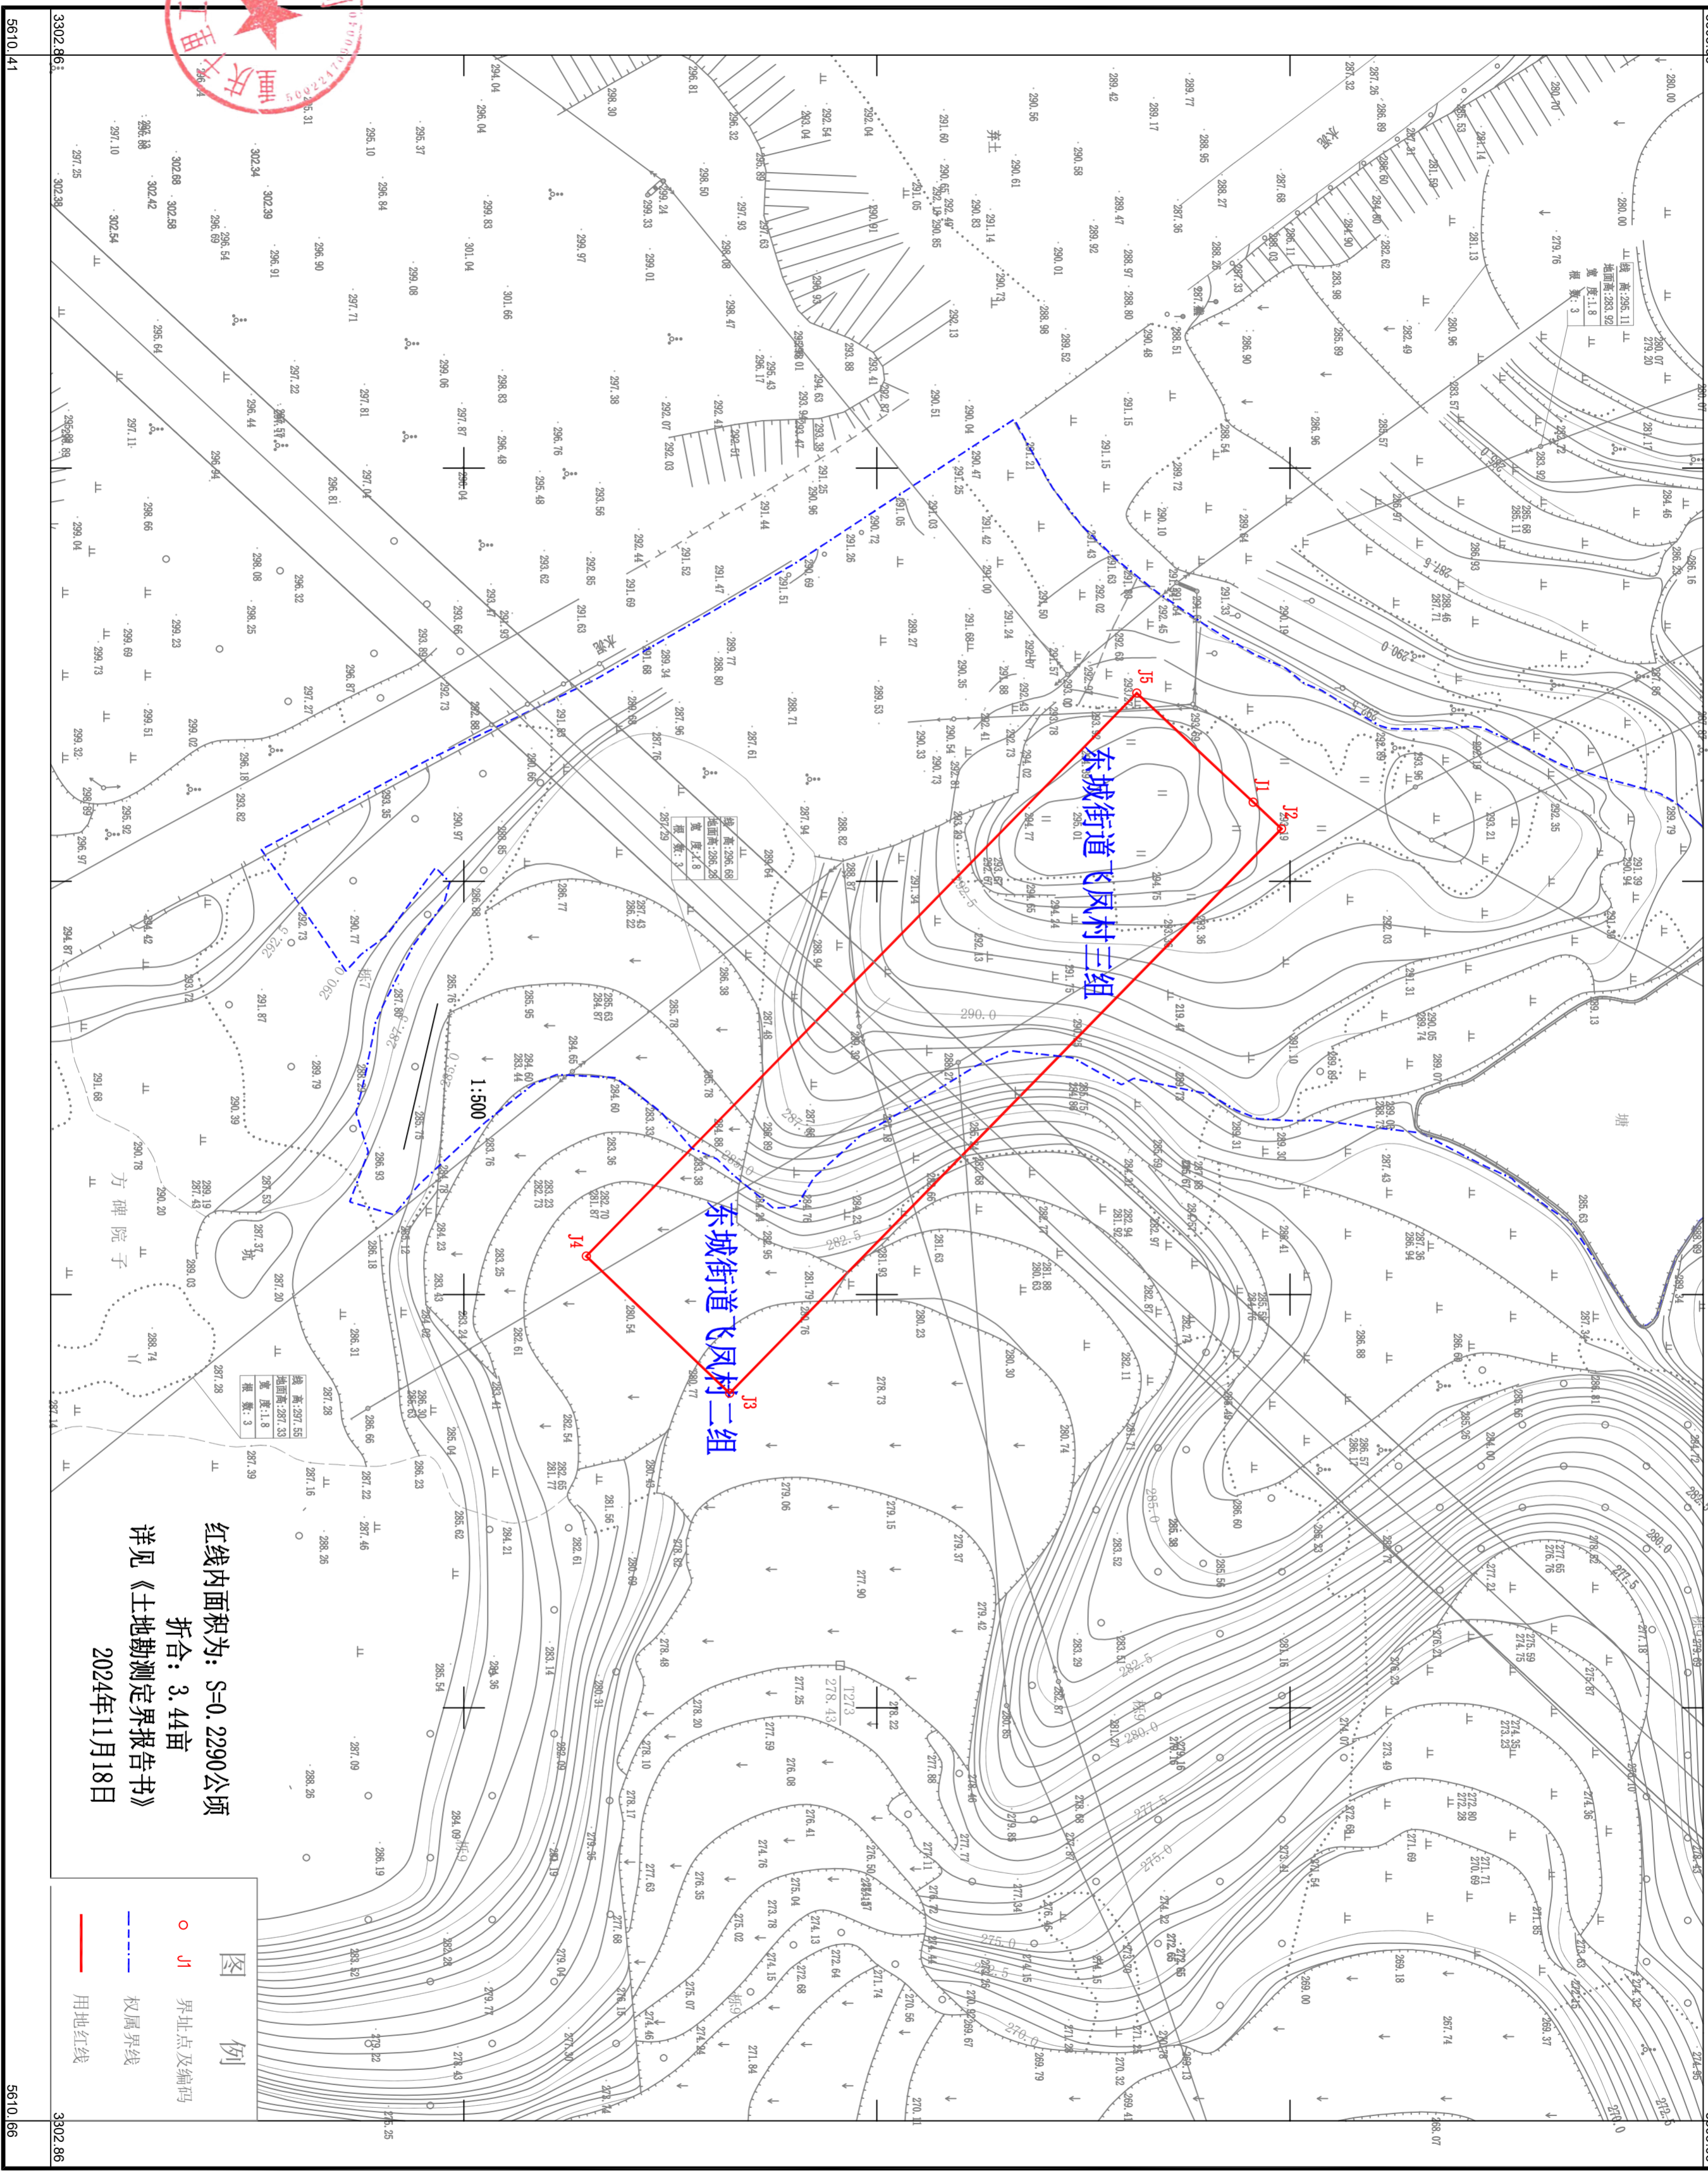

红线内面积为: S=0.2290公顷
折合: 3.44亩
详见《土地勘测定界报告书》
2024年11月18日


例

○ J1	界址点及编码
— — — — —	权属界线
— — — — —	用地红线

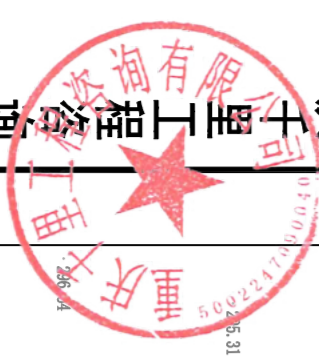

重庆千里工程咨询有限公司

2024年11月
2000国家大地坐标系
1985国家高程基准, 等高距0.5m
2017年版图式

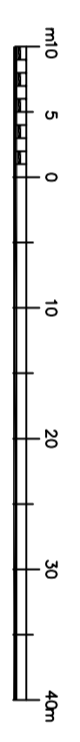

测量员: 周永超
绘图员: 沈东
检查员: 吴光露

5610.41

3302.86

5610.66

3302.86